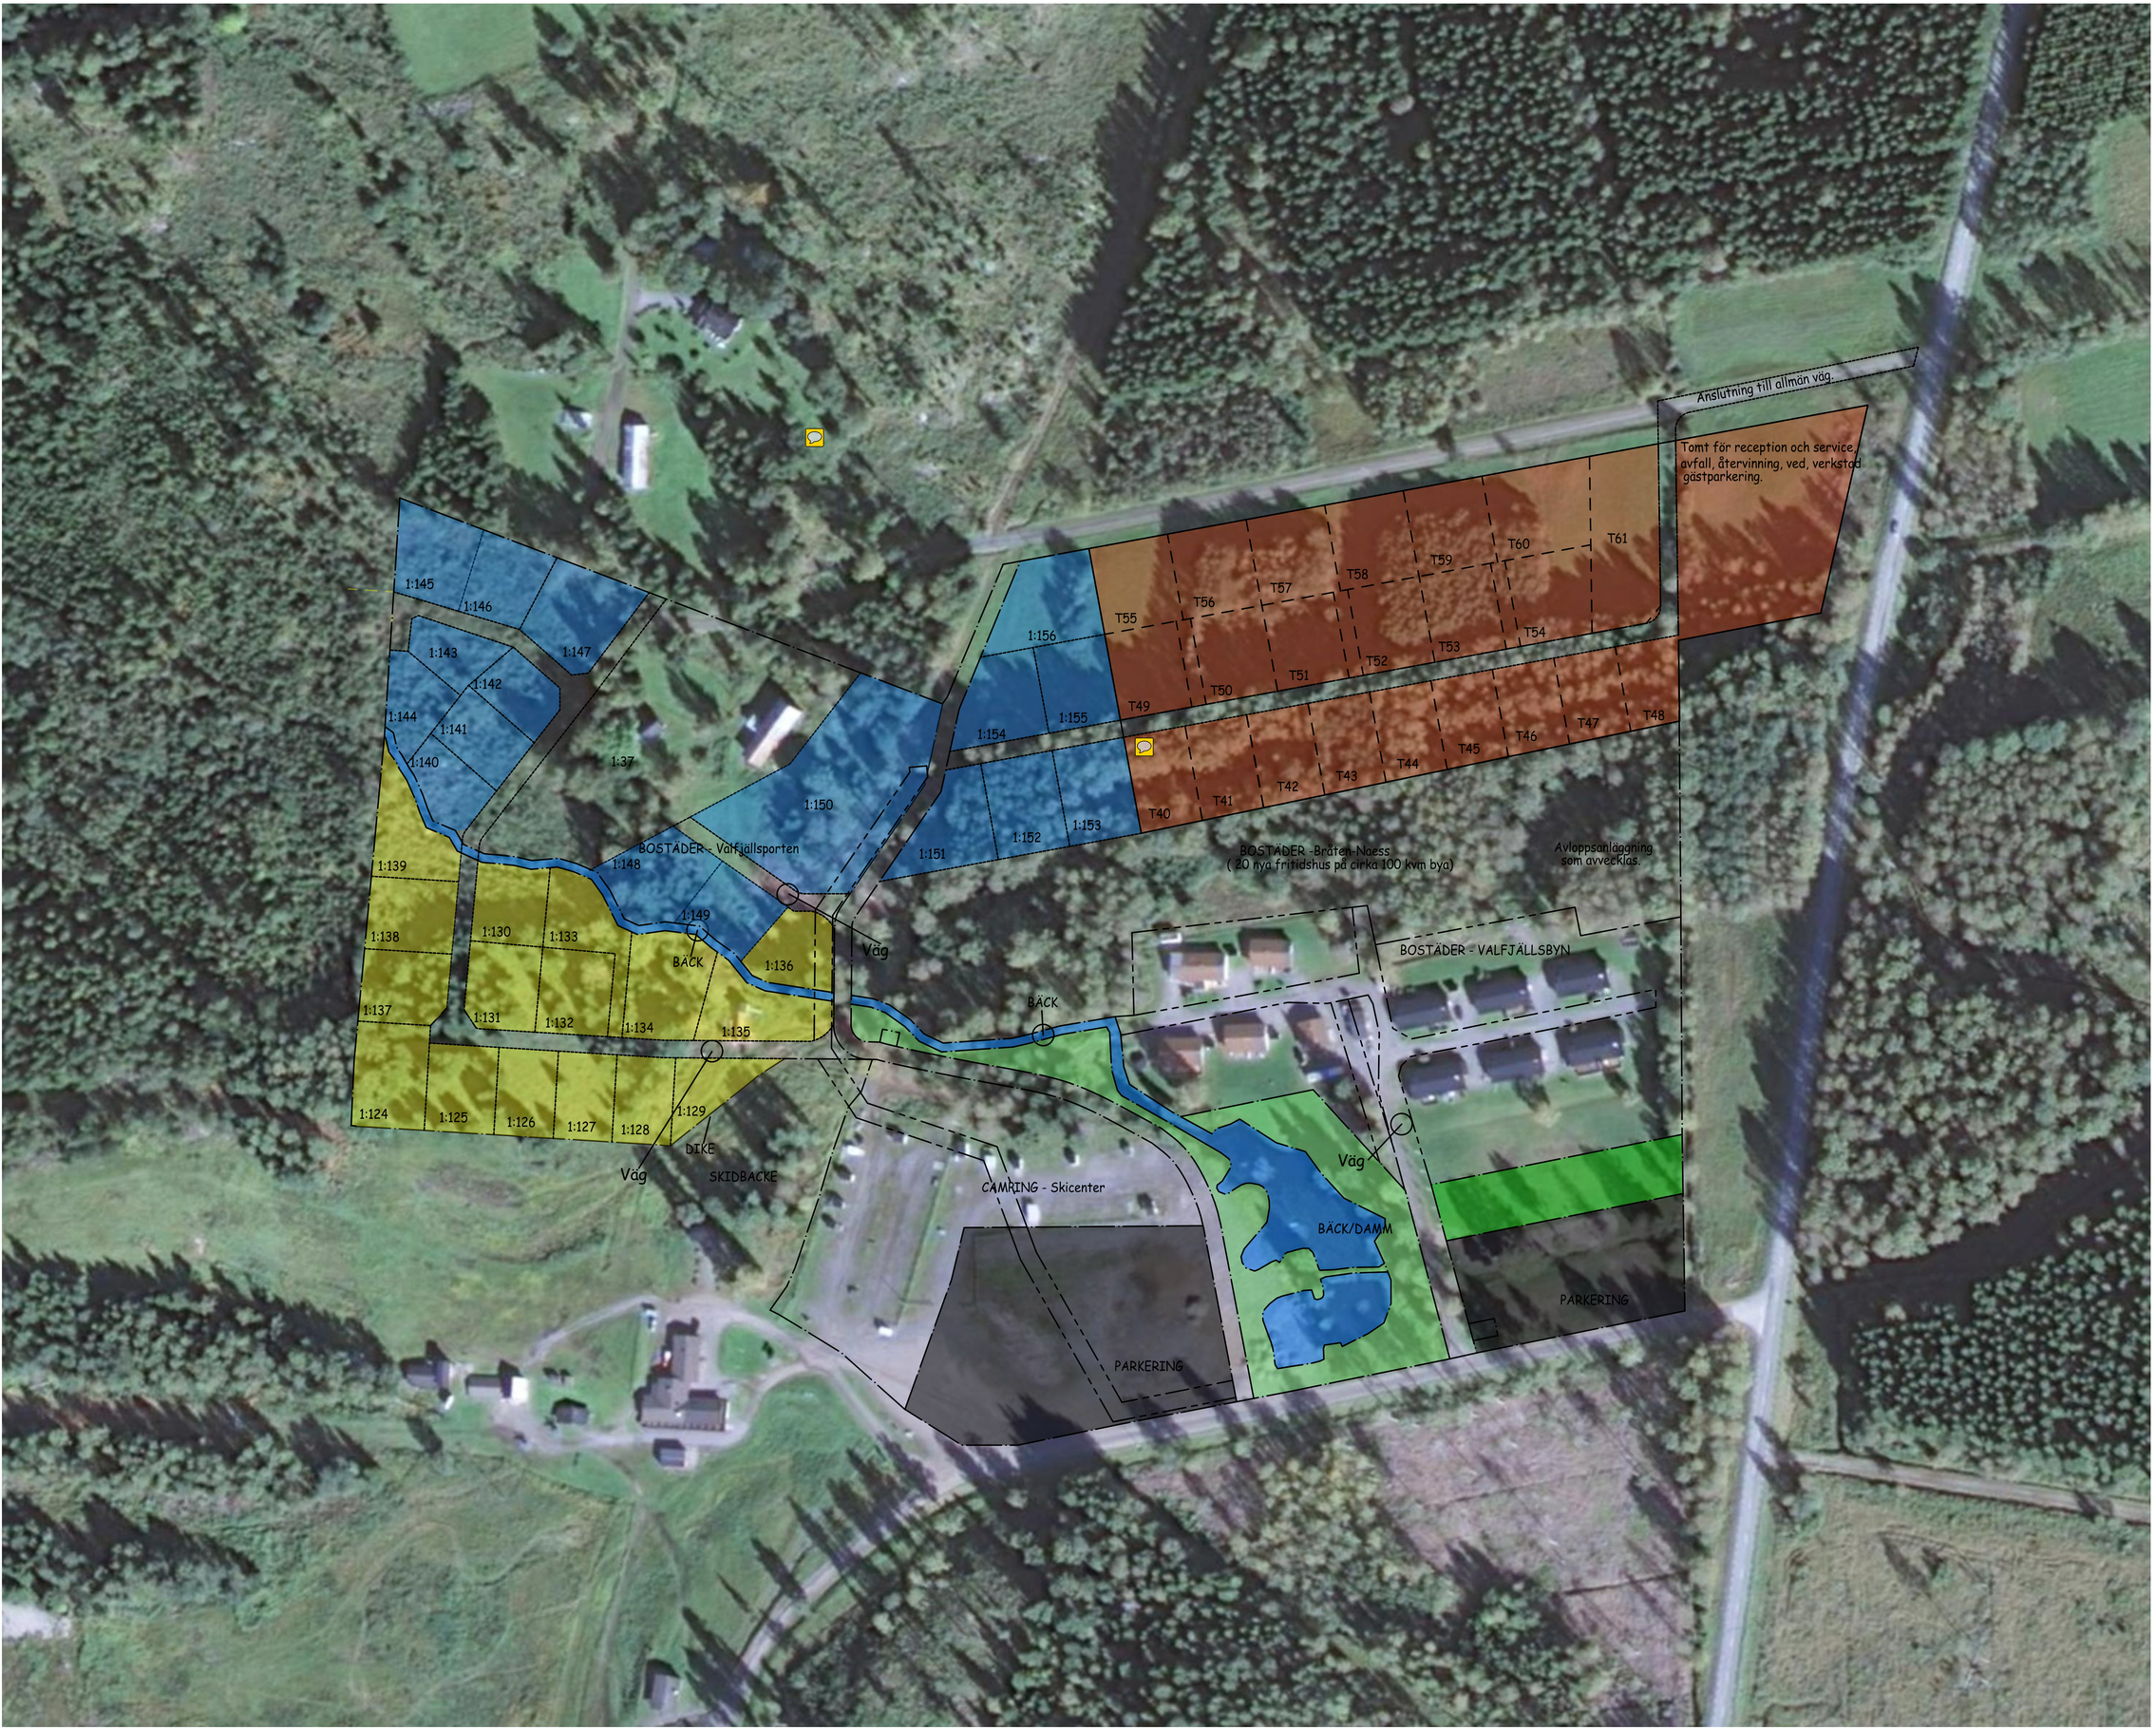
Anslutning till allmän väg.
Tomt för reception och service, avfall, återvinning, ved, verkstad gästparkering.
T40
T41
T42
T43
T44
T45
T46
T47
T48
T49
T50
T51
T52
T53
T54
T55
T56
T57
T58
T59
T60
T61
1:145
1:146
1:147
1:143
1:142
1:144
1:141
1:140
1:139
1:138
1:137
1:124
1:125
1:126
1:127
1:128
1:129
1:130
1:131
1:132
1:133
1:134
1:135
1:136
1:37
1:148
1:149
1:150
1:151
1:152
1:153
1:154
1:155
1:156
BOSTÄDER - Valfjällsporten
BOSTÄDER -Bråten-Naess
(20 nya fritidshus på cirka 100 kvm bya)
Avloppsanläggning som avvecklas.
BOSTÄDER - VALFJÄLLSBYN
BÄCK
BÄCK
Väg
Väg
Väg
DIKE
SKIDBACKE
CAMPING - Skicenter
BÄCK/DAMM
PARKERING
PARKERING