



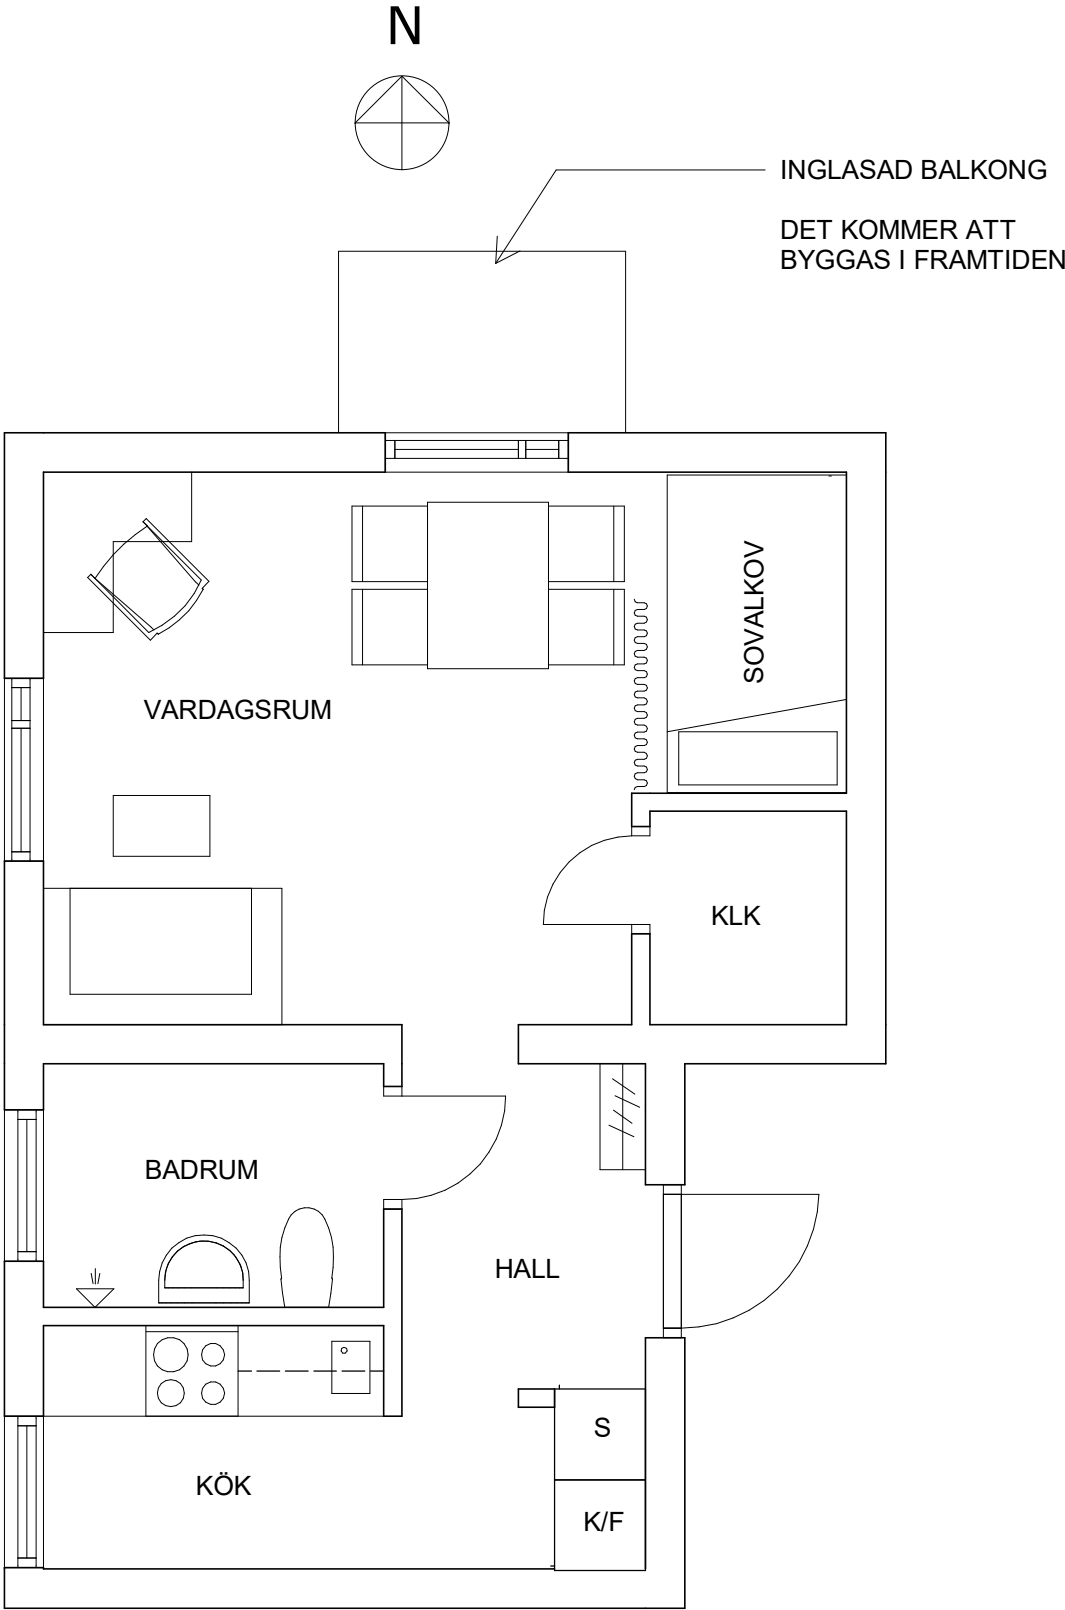

PLAN

SKALA 1 : 50

SKALA 1:50

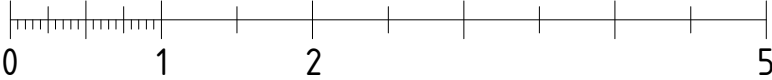

METER

PROJEKT			
Pehr Hannergatan 12A Lgh 1001			
KONSULT			
BYGGLOV-LOTSARE			
BH	Koorosh Kavosi		
A			
K			
UPPDRA ³ NR		RITAD AV	HANDLÄGGARE
Projekt Nr.		K.K	
DATUM		ANSVARIG	
		BL Arkitekter & Konstruktörer AB	
		Tel: 0700 99 99 41	
RITNING			
PLAN			
Pehr Hannergatan 12A Lgh 1001			
VERSION: A			
SKALA A3			
1 : 50			
A-40-1-101			