

VÄNDPLAN

VÄGBANA

INFART


SH +608,9

13,15m

6,5m

26.360

26.361

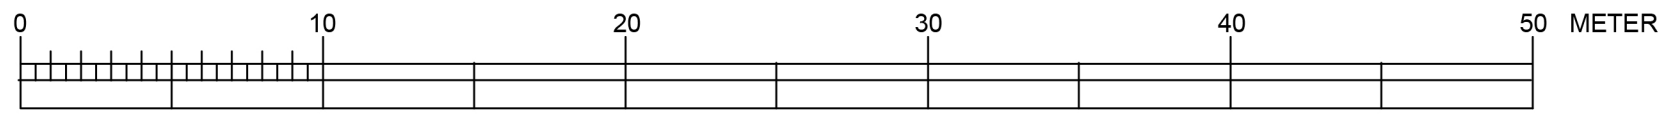

Byggnamälan	
Lofsdalen 26.360	
Däck runt huvudbyggnaden	
med byte från fönster till dörr	
2024.09.06 J.R. Wollerstam	Fastighet och ärende
+46 70 207 66 87	
	Ritad av
Hebro Bygg AB, Henrik Brolin	
+46 73 687 00 96	Byggherre
1:250 vid A3	Skala