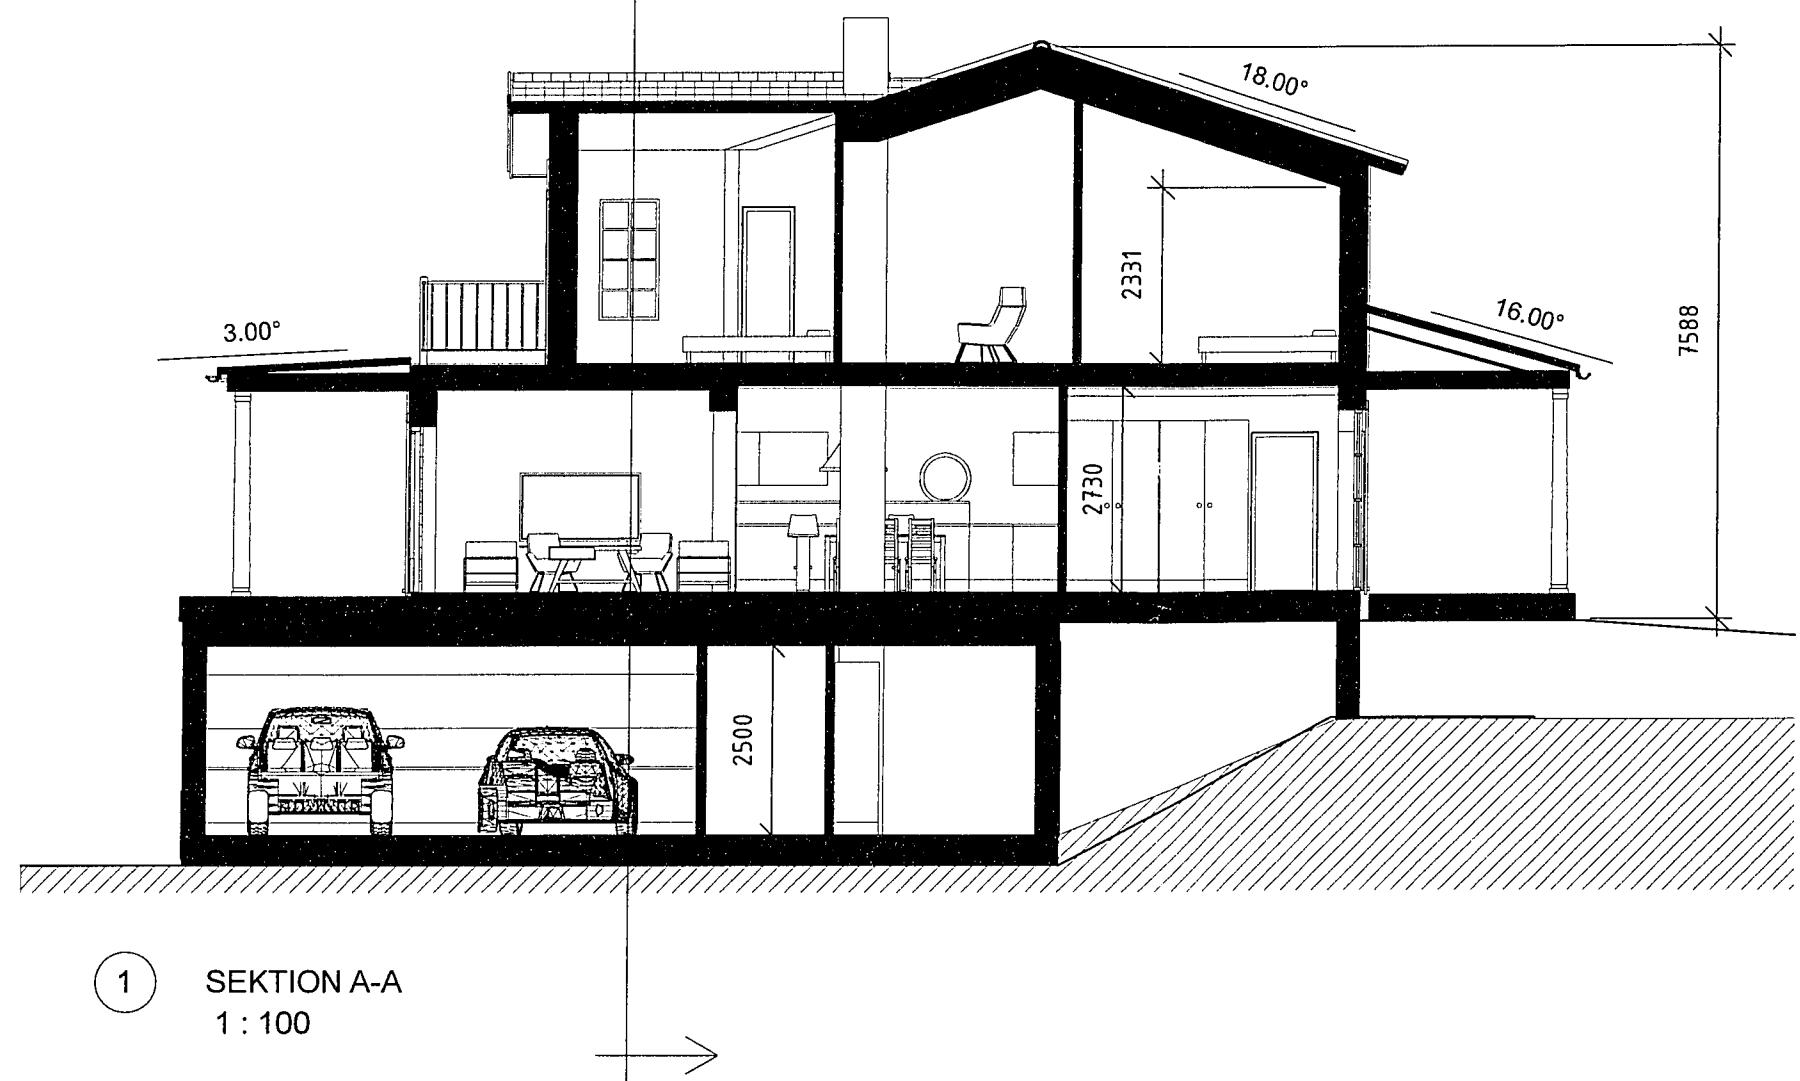


FÖRKLARING


INK. BYGGNADSNÄMNDEN
GÖTEBORG
2012-11-14

SEKTION B-B
A-40.2-102

HÄNVISNINGAR**HÖGEN 1:135**

Ärendenummer: BN 2012-006571
Beslutsdatum: 2013-02-20

Handlingar och föreskrifter enligt beslutsbevis.
BYGGNADSNÄMNDEN I GÖTEBORG

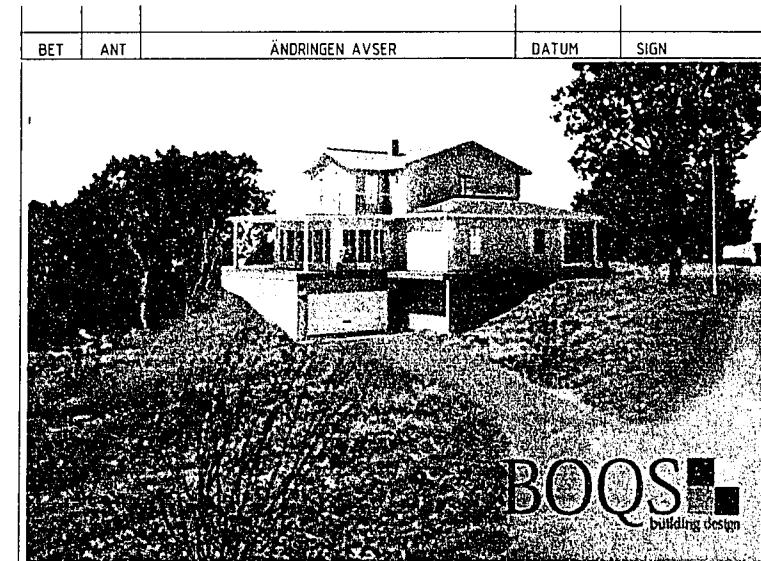**BYGGLOVSHANDLING**

BOQS building design

Bergsvägen 3, 475 42 HÖÖ, tel. 0708-799561

RITAD/KONSTR AV B B	ARK. B B	UPPDRAKS.NR -
------------------------	-------------	------------------

ORT/DATUM 121112	ANSVARIG Bo Bergman
---------------------	------------------------

VILLA ANNA
HÖGEN 1:135


Nybyggnation av enbostadshus
Sektion A-A

SKALA 1:100 (A3)

KOD/TYP/POS	RTNINGNSNUMMER A-40.2-101	ÄNDR BET
-------------	------------------------------	----------

1921009

INK. BYGGNADSNÄMNDEN
GÖTEBORG
2012-11-14

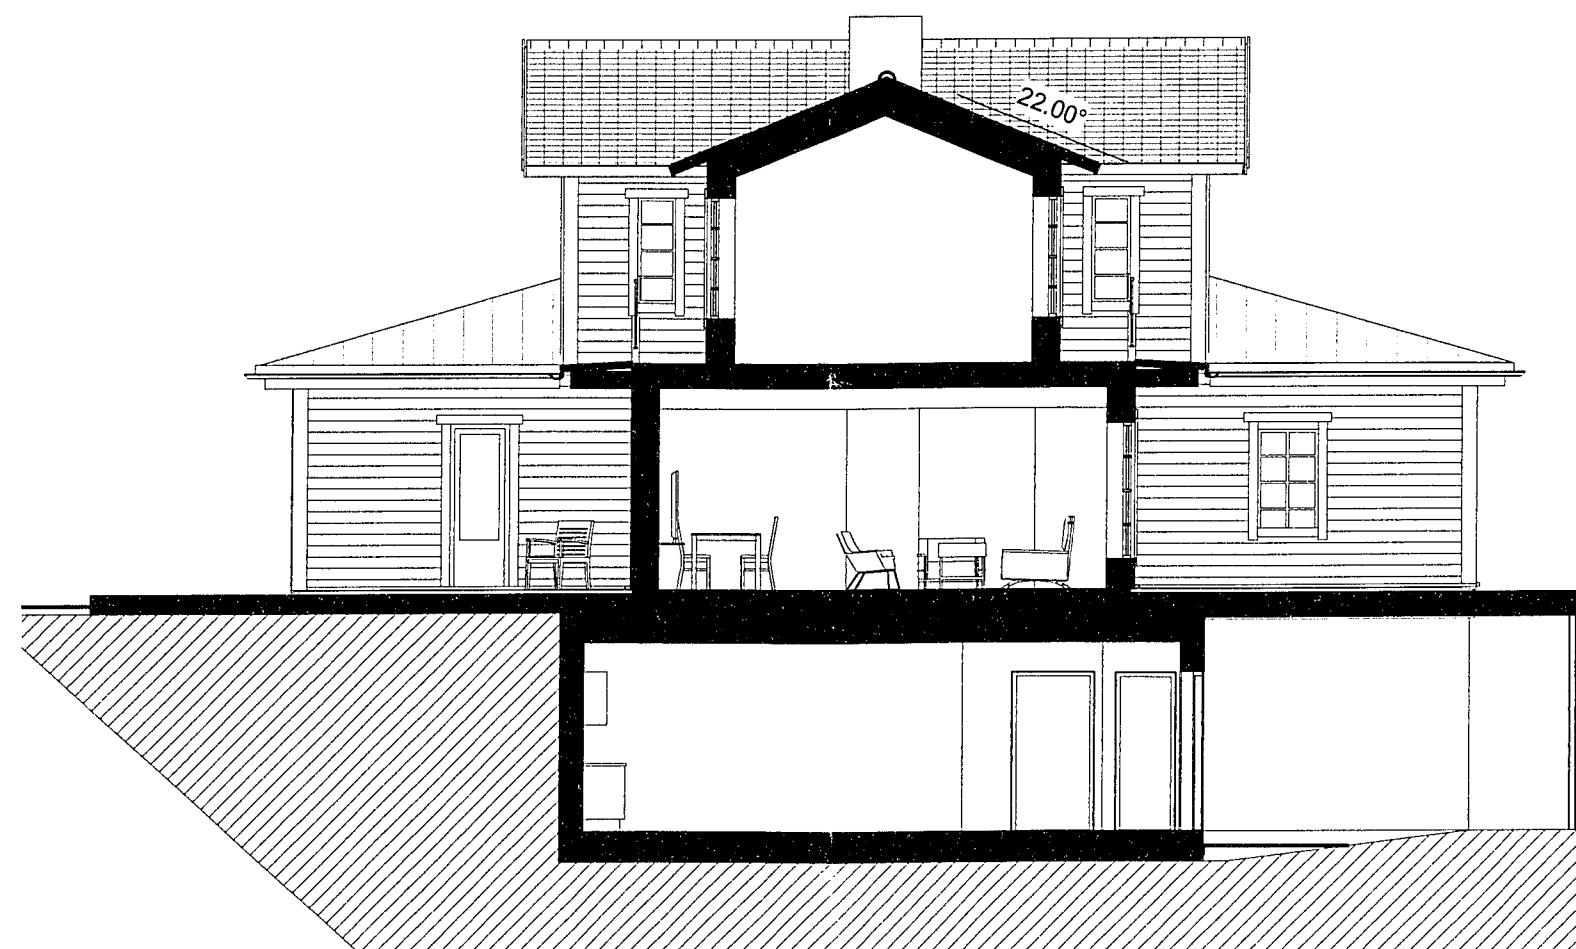


1 SEKTION B-B
1 : 100

1m 5m

Ärendenummer:BN 2012-006571
Beslutsdatum: 2013-02-20

Handlingar och föreskrifter enligt beslutsbevis.
BYGGNADSNÄMNDEN I GÖTEBORG

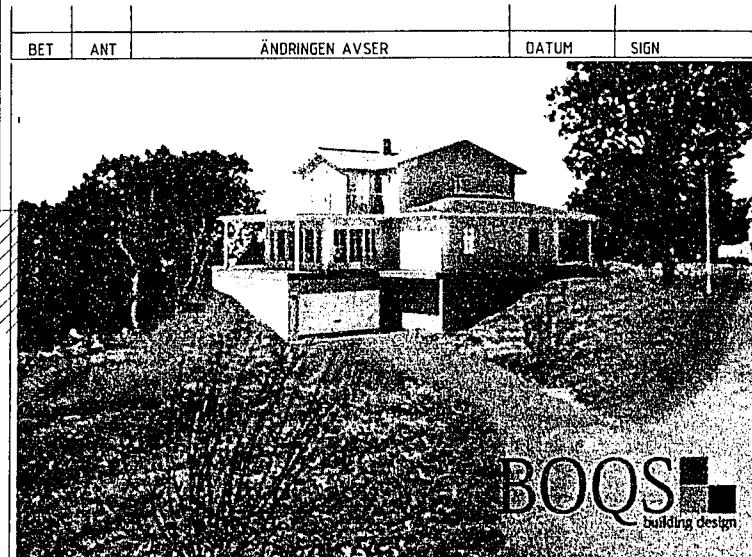

BYGGLOVSHANDLING

BOQS building design

Bergsvägen 3, 475 42 HÖÖ, tel. 0708-799561

RITAD/KONSTR AV B B	ARK. B B	UPPDAGS.NR -
------------------------	-------------	-----------------

ORT/DATUM 121112	ANSVARIG Bo Bergman	
---------------------	------------------------	--

VILLA ANNA
HÖGEN 1:135
Nybyggnation av enbostadshus
Sektion B-B

SKALA

KOD/TYP/POS	RITNINGSNR A-40.2-102	ÄNDR. BET
-------------	--------------------------	-----------

1921010



HÖGEN 1:135

Ärendenummer:BN 2012-006571

Beslutsdatum: 2013-02-20

Handlingar och föreskrifter enligt beslutsbevis.
BYGGNADSNÄMNDEN I GÖTEBORG

2013-02-15 15:49:57

1m 5m

BYGGLOVSHANDLING

BOQS building design
Bergsvägen 3, 475 42 HÖÖ, tel. 0708-799561

RITAD/KONSTR AV ARK. UPPDRAGS.NR.
BB **BB** **12026**


ORT/DATUM ANSVARIG
121112 **BB**

BET	ANT	ÄNDRINGEN AVSER	DATUM	SIGN
VILLA ANNA HÖGEN 1:135, GÖTEBORGS KOMMUN Nybyggnation av enbostadshus FASAD	-		SKALA 100	A

0 1cm 2 3 4 5 6 7 8 9 10 11 12 13 14 15 16 17 18 19 20


F

1921011

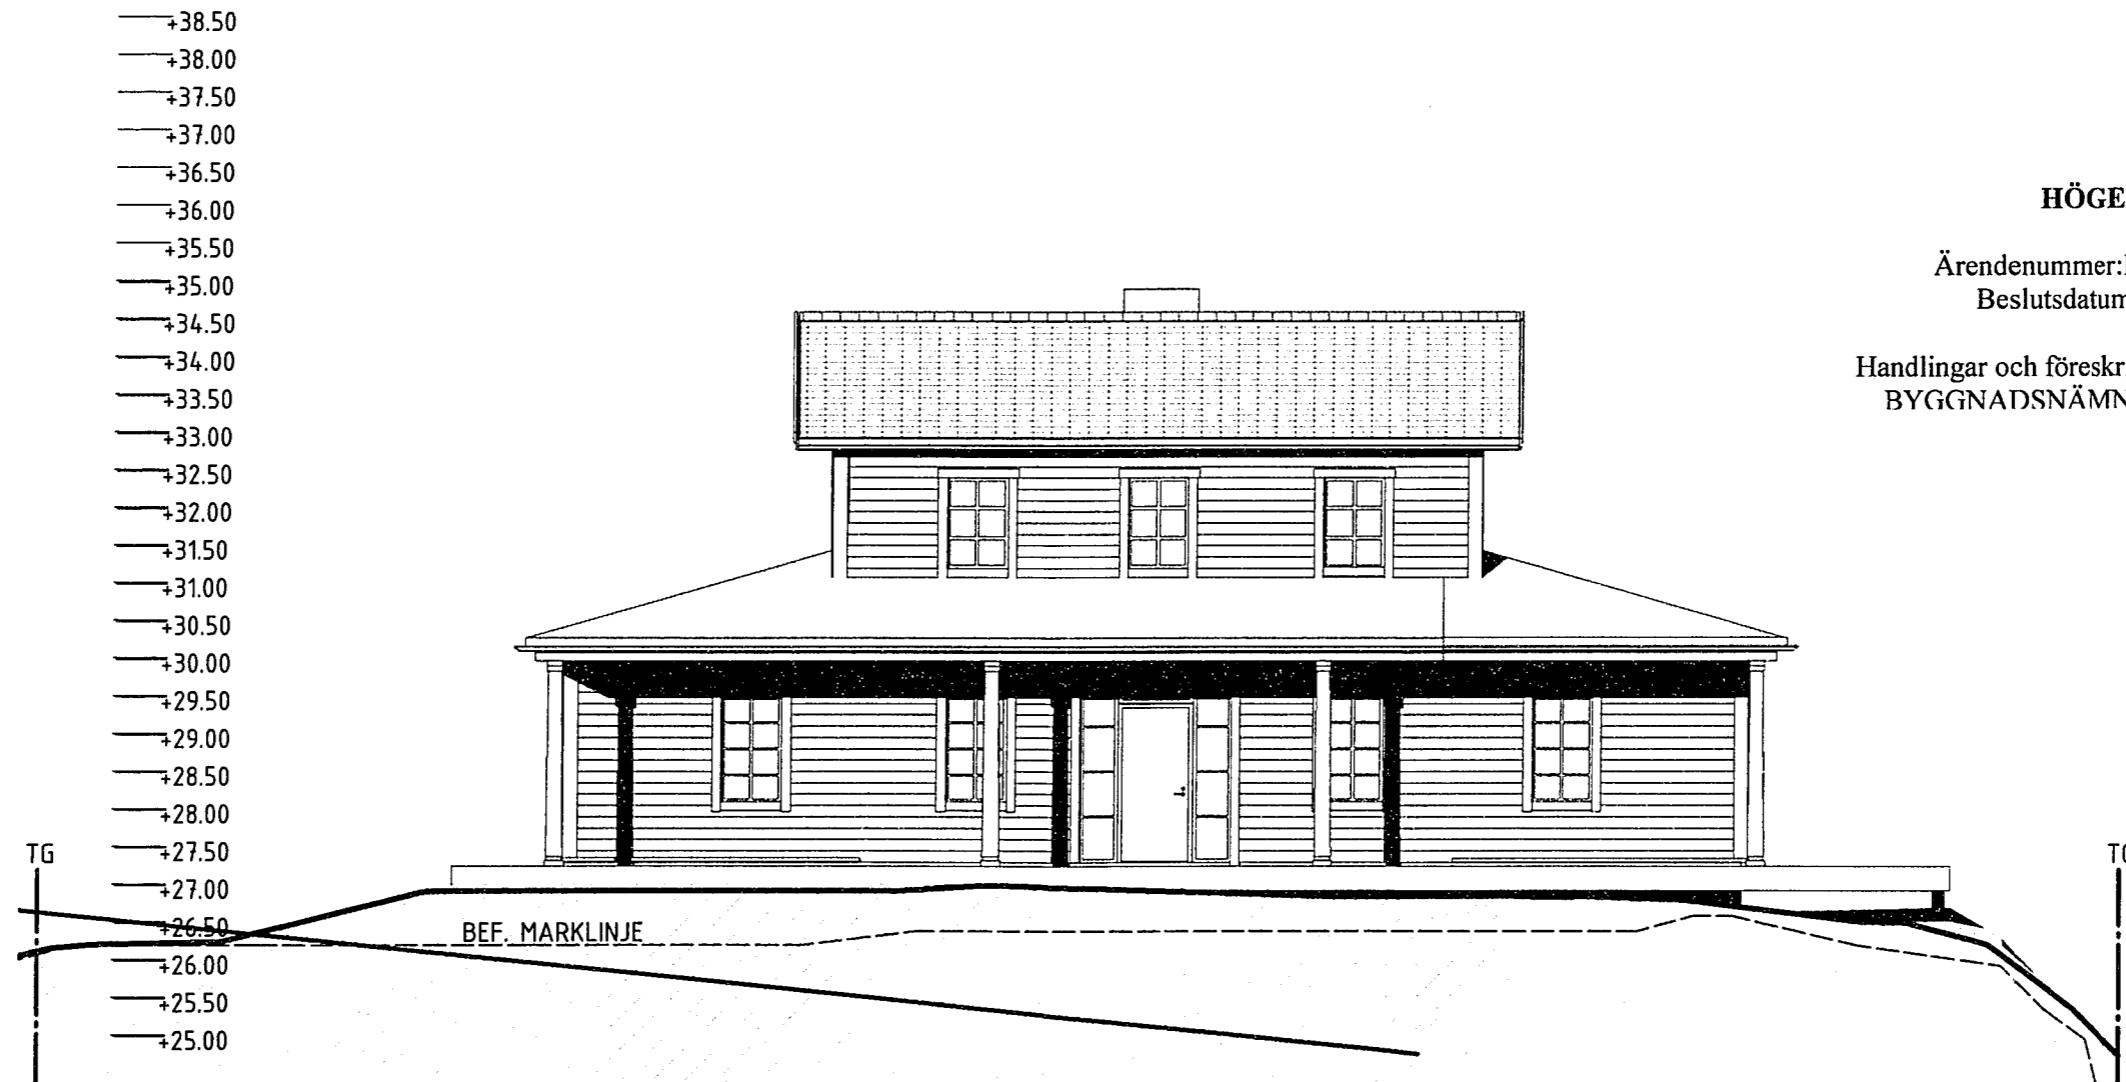

1 2 Fasad mot nordöst
1 : 100

2013-02-15 15:50:02

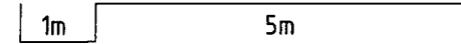

BYGGLOVSHANDLING

BOQS building design

Bergsvägen 3, 475 42 HÖÖN, tel. 0708-799561

RITAD/KONSTR AV BB	ARK. BB	UPPDAGS.NR 12026
-----------------------	------------	---------------------

ORT/DATUM 121112	ANSVARIG BB
---------------------	----------------


BET	ANT	ÄNDRINGEN AVSER	DATUM	SIGN
VILLA ANNA				
HÖGEN 1:135, GÖTEBORGS KOMMUN				
Nybyggnation av enbostadshus				
FASAD				
-				
SKALA 1:100				
KOD/TYP/POS	RITNINGSNR	ÄNDR. BET	A-40.3-002	A



F

1921012

+36.50
+36.00
+35.50
+35.00
+34.50
+34.00
+33.50
+33.00
+32.50
+32.00
+31.50
+31.00
+30.50
+30.00
+29.50
+29.00
+28.50
+28.00
+27.50
+27.00
+26.50
+26.00
+25.50
+25.00
T.F. +24.50
+24.00
+23.50
+23.00

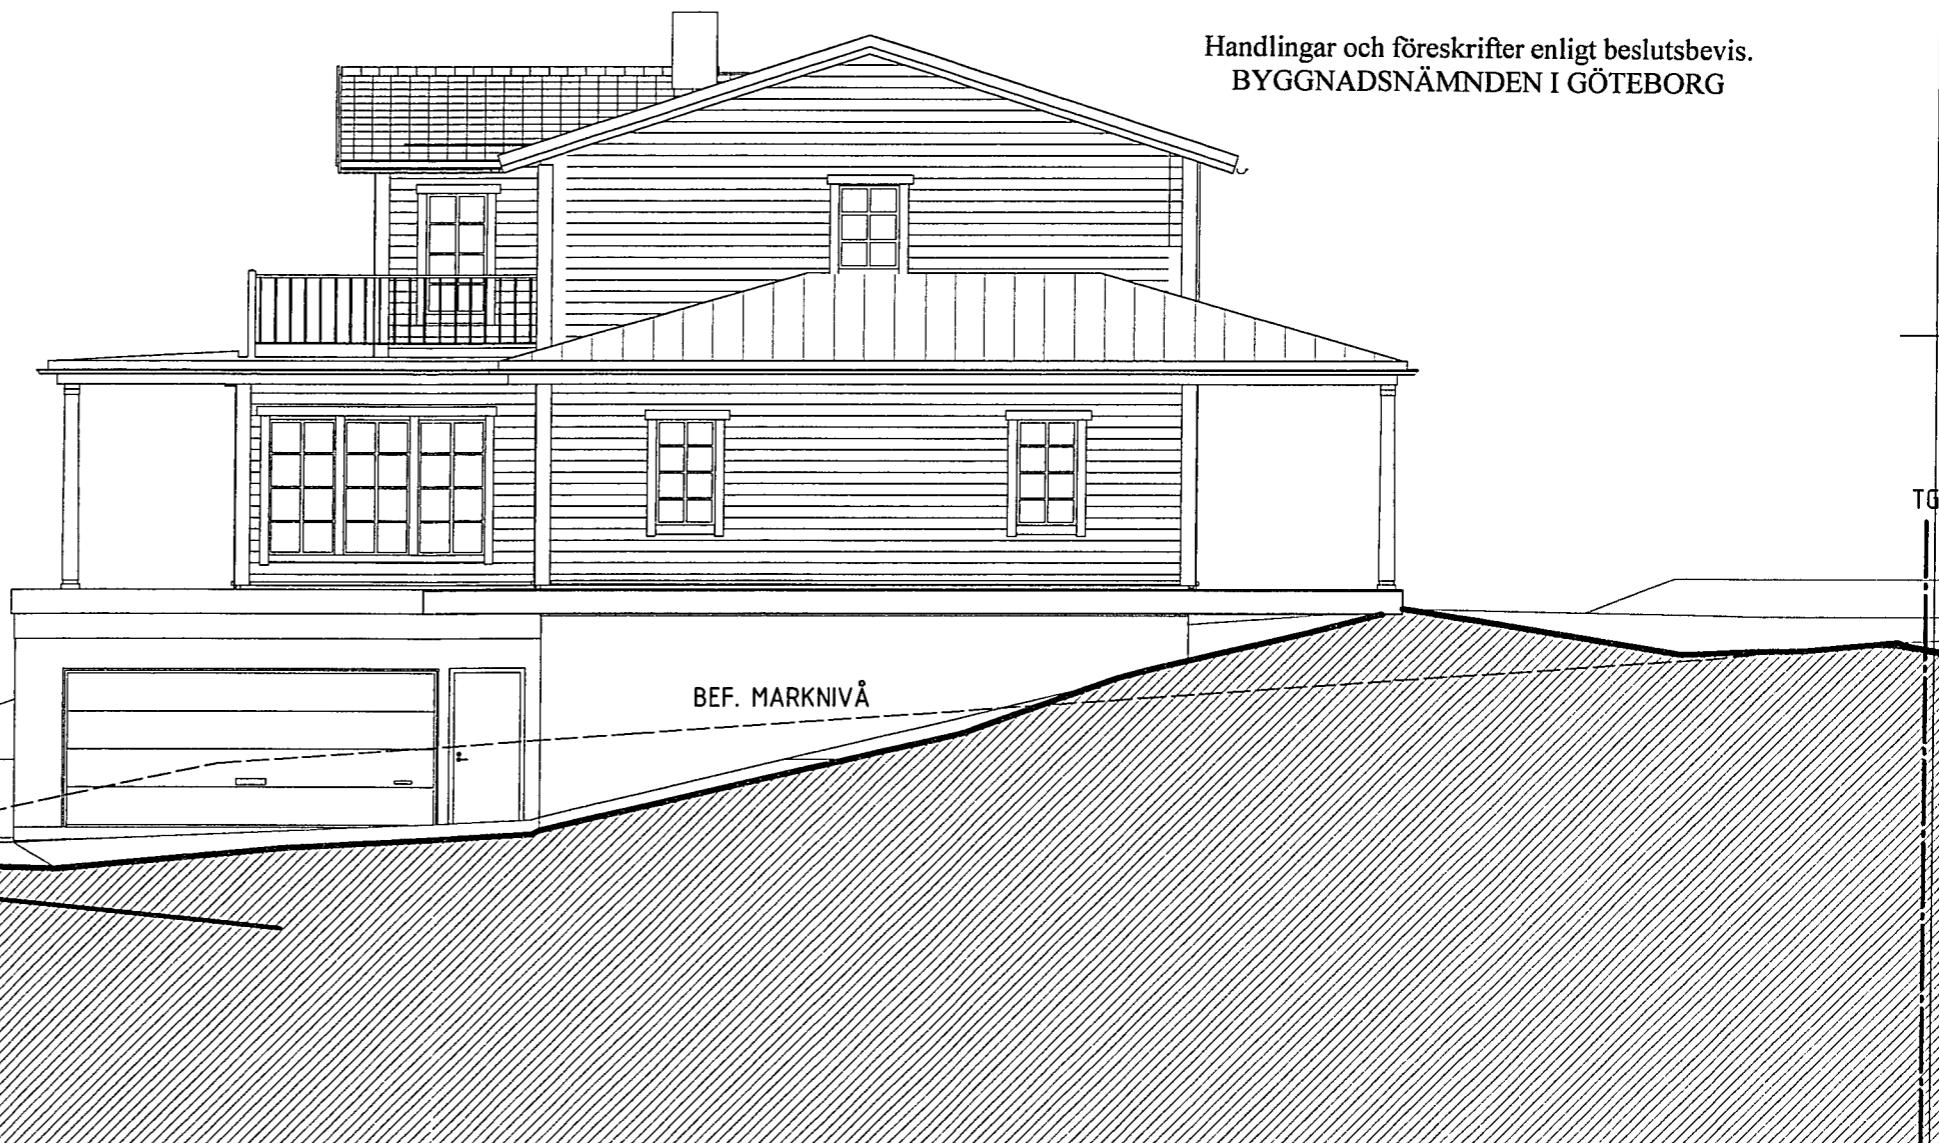

1 3 Fasad mot sydost
1 : 100

1m 5m

2013-02-15 15:50:02

BYGGLOVSHANDLING

BOQS building design

Bergsvägen 3, 475 42 HÖÖ, tel. 0708-799561


RITAD/KONSTR AV BB	ARK. BB	UPPDAGS.NR 12026
-----------------------	------------	---------------------

ORT/DATUM 121112	ANSVARIG BB
---------------------	----------------

BET	ANT	ÄNDRINGEN AVSER	DATUM	SIGN
VILLA ANNA				
HÖGEN 1:135, GÖTEBORGS KOMMUN				
Nybyggnation av enbostadshus				
FASAD	-			
		SKALA 1:100		
			A-40.3-003	ÄNDR BET



1921013

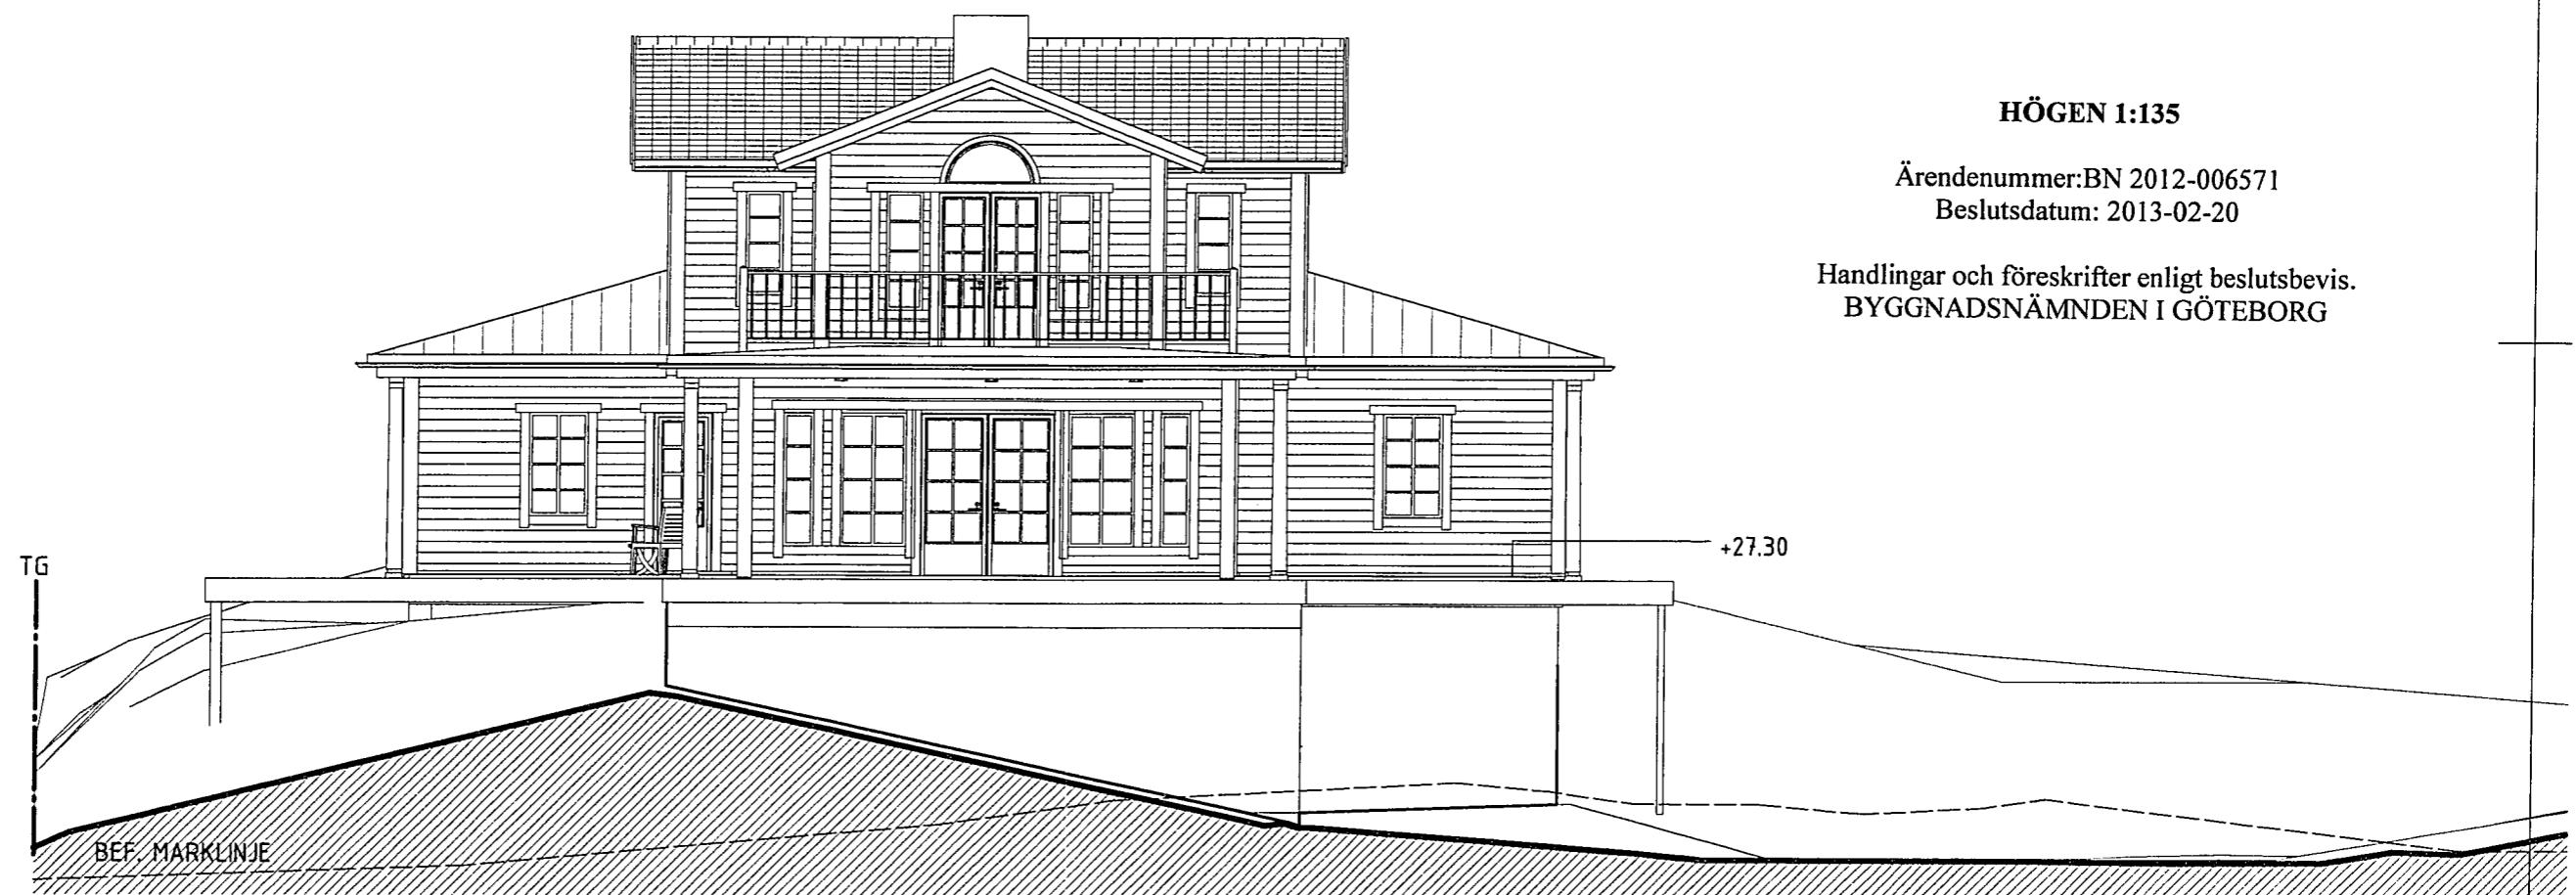

1 4 Fasad mot sydväst
1 : 100

2013-02-15 15:50:03

BYGGLOVSHANDLING

BOQS building design

Bergsvägen 3, 475 42 HÖÖ, tel. 0708-799561

RITAD/KONSTR AV ARK. UPPDRAGS.NR.
BB **BB** **12026**

ORT/DATUM ANSVARIG
121112 **BB**

VILLA ANNA
HÖGEN 1:135, GÖTEBORGS KOMMUN
Nybyggnation av enbostadshus


FASAD

SKALA 1:100

KOD/TYP/POS	RITNINGSNRUMMER	ÄNDR. BET.
	A-40.3-004	A



1921014

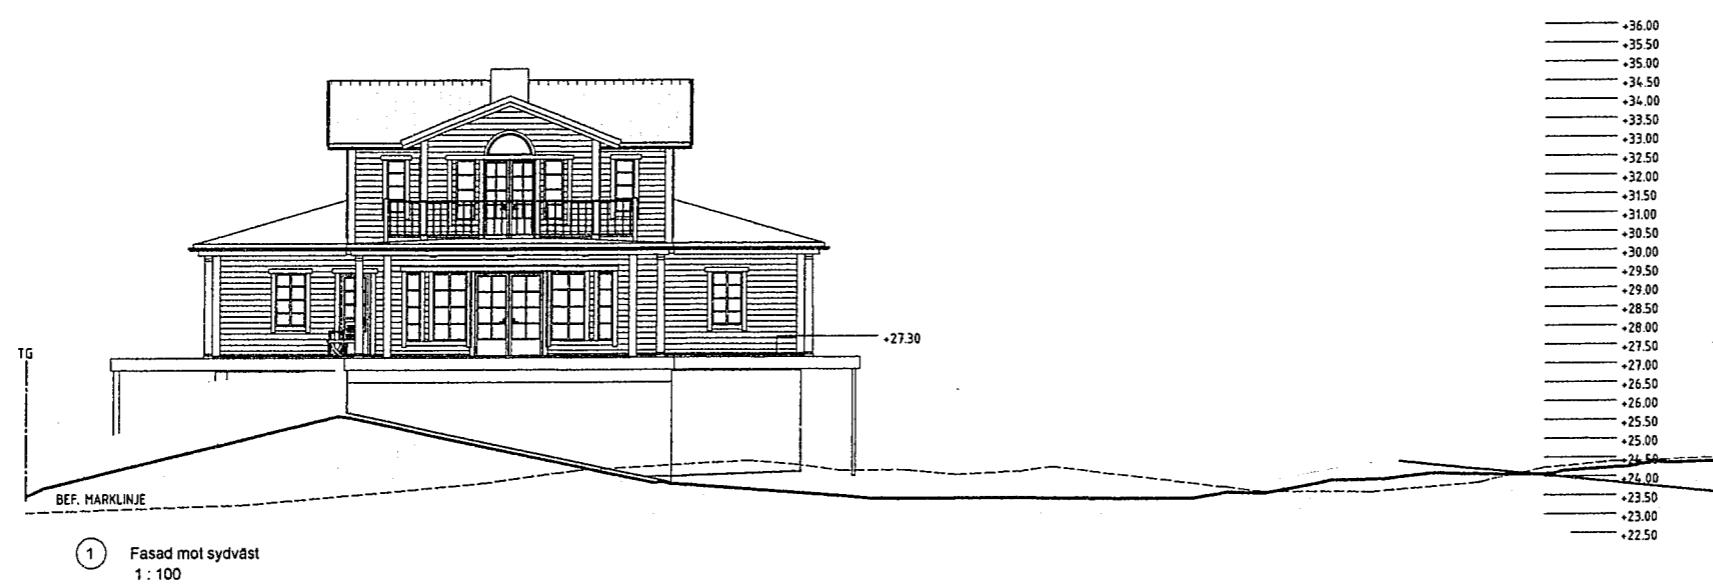
FÖRKLARING

INN. BYGGNAVNÄMNDEN
GÖTEBORG
2012 - 30

HÖGEN 1:135

Ärendenummer:BN 2012-006571
Beslutsdatum: 2013-02-20


Handlingar och föreskrifter enligt beslutsbevis.
BYGGNAVNÄMNDEN I GÖTEBORG

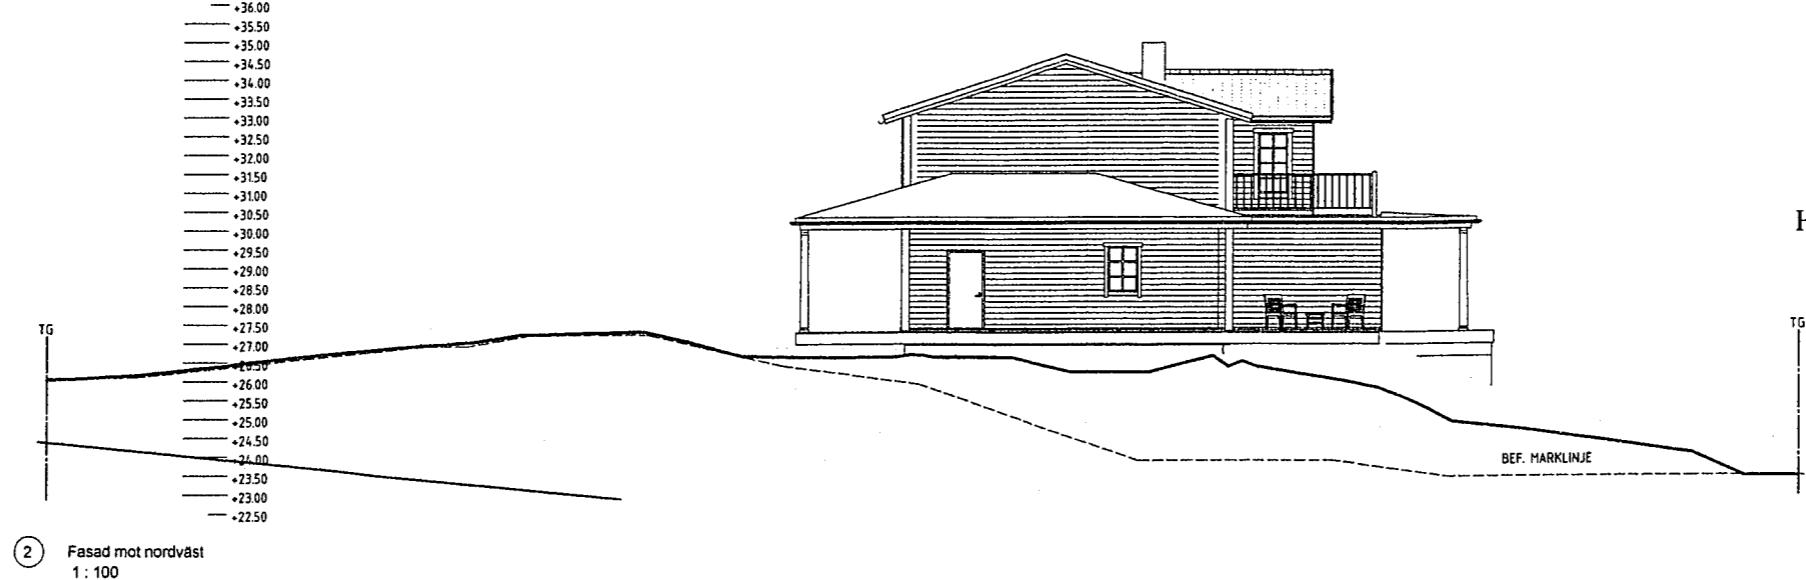

A	ENLIGT PM	121122	BB				
BET	ANT	ANÖPENING AVSEZ	DATUM	SIGN			
BYGGLOVSHANDLING							
VILLA ANNA							
HÖGEN 1:135							
BOQS building design							
UPPROGNUMR	RIAD/VERSTR AV	HANDLAGGARE					
12026	BB	BB					
DATUM	ANSVÄRG						
121112	BB						
Nybyggnation av enbostadshus							
Fasader							
SKALA	NJURER						
1:100 (A1)	A-40.3-101	BET					




1921015

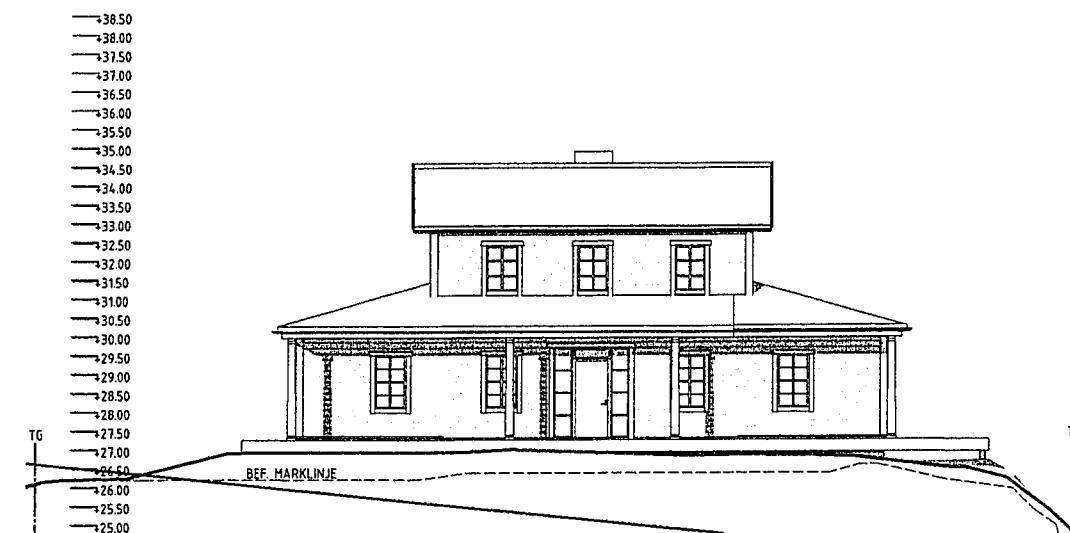

1 Fasad mot nordöst
1 : 100

BYGGNADSNÄMNDEN
GÖTEBORGS
2012-11-30

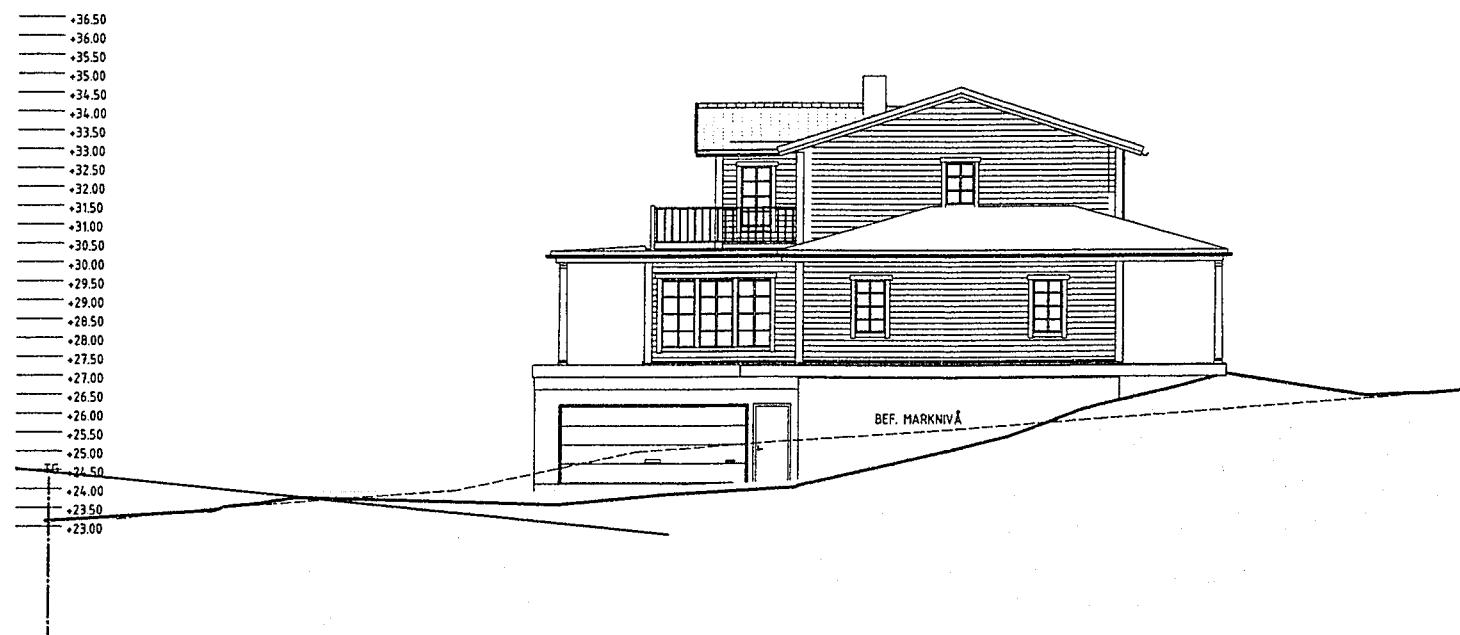

2 Fasad mot sydost
1 : 100

HÖGEN 1:135

Ärendenummer:BN 2012-006571
Beslutsdatum: 2013-02-20

Handlingar och föreskrifter enligt beslutsbevis.
BYGGNADSNÄMNDEN I GÖTEBORG

A	ENLIGT PM	121122 BB		
BET	ANT	ANPAGEN AV SER	DATUM	SIGN
BYGGLOVSHANDLING				
VILLA ANNA				
HÖGEN 1:135				
BOQS building design				
UPPDRAFTRÅD RITAD/KUNSTR. AV HANDELLÄGARE				
12026	BB	BB		
DATUM	ANSVARIG			
121112	BB			
Nybyggnation av enbostadshus Fasader				
—	—			
SKALA	NÄMNER			
1:100 (A3)	A-40.3-102			
BET				
A				

