



1921005

INK. BYGGNADSNÄMNDEN
GÖTEBORG
2012-11-14

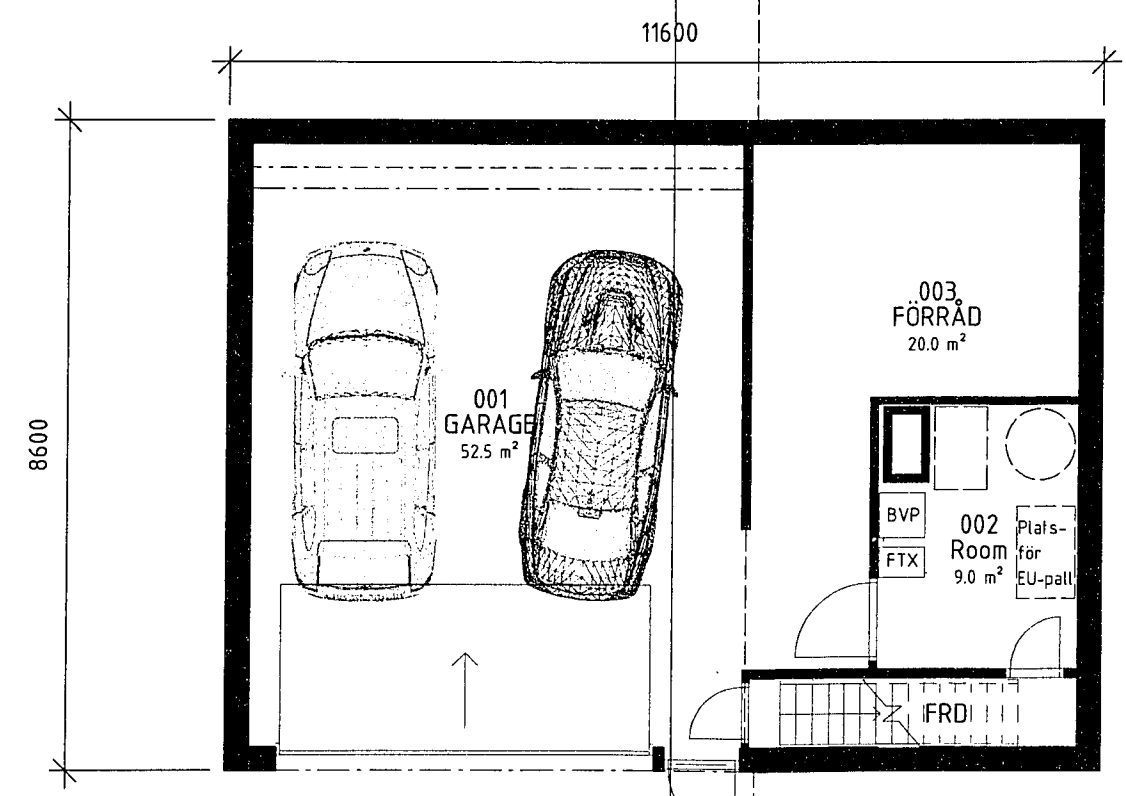

① Plan 0 Källare
1 : 100

SEKTION B-B
A-40.2-102

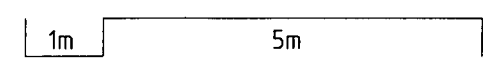


HÖGEN 1:135

Ärendenummer: 2012-006571
Beslutsdatum: 2013-02-20

Handlingar och föreskrifter enligt beslutsbevis.
BYGGNADSNÄMNDEN I GÖTEBORG

BET	ANT	ÄNDRINGEN AVSER	DATUM	SIGN

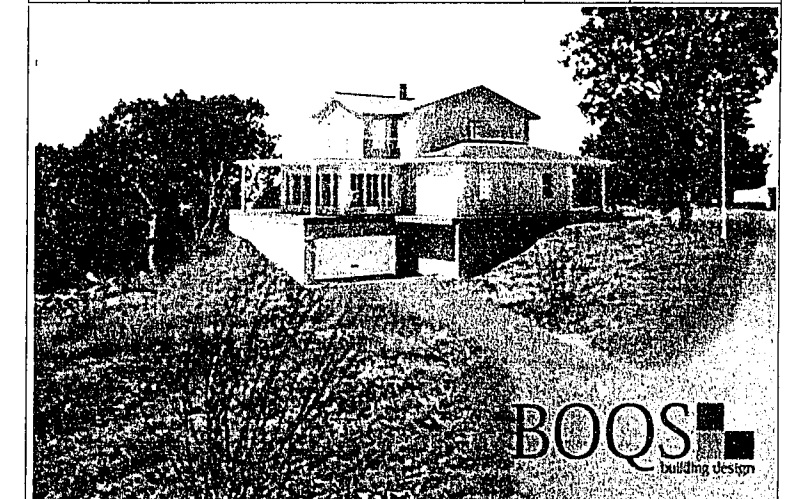

BOQSS
building design

BYGGLOVSHANDLING

BOQSS
building design

Bergsvägen 3, 475 42 HÖNÖ, tel. 0708-799561

VILLA ANNA
HÖGEN 1:135
Nybyggnation av enbostadshus
Plan 0 Källar

SKALA 1:100 (A3)

RITAD/KONSTR AV B B	ARK. B B	UPPDRAGS.NR -	KOD/TYP/POS	
ORT/DATUM 121112	ANSVARIG Bo Bergman	RITNINGNUMMER A-40.1-101		ANDR BET F

2012-11-13 15:27:37




1921006

INK. BYGGNADSNÄMNDEN
GÖTEBORG
2012 -11- 14

HÖGEN 1:135

Ärendenummer:2012-006571
Beslutsdatum: 2013-02-20

Handlingar och föreskrifter enligt beslutsbevis.
BYGGNADSNÄMNDEN I GÖTEBORG

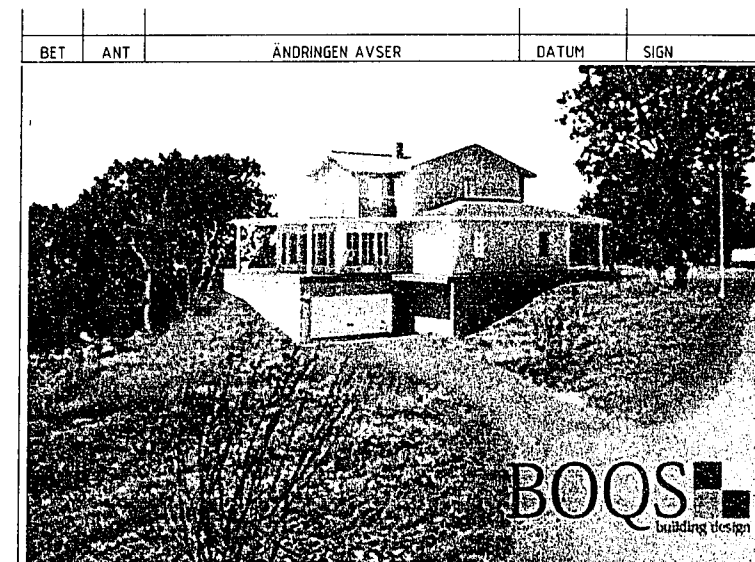

BYGGLOVSHANDLING



Bergsvägen 3, 475 42 HÖNÖ, tel. 0708-799561


VILLA ANNA
HÖGEN 1:135
Nybyggnation av enbostadshus
Plan 1

SKALA 1:100 (A3)

RITAD/KONSTR AV B B	ARK. B B	UPPDRAGS.NR -
------------------------	-------------	------------------


ORT/DATUM 121112	ANSVARIG Bo Bergman	KOD/TYP/POS
---------------------	------------------------	-------------

RITNINGSNUMMER A-40.1-102	ÄNDR BET -
------------------------------	---------------

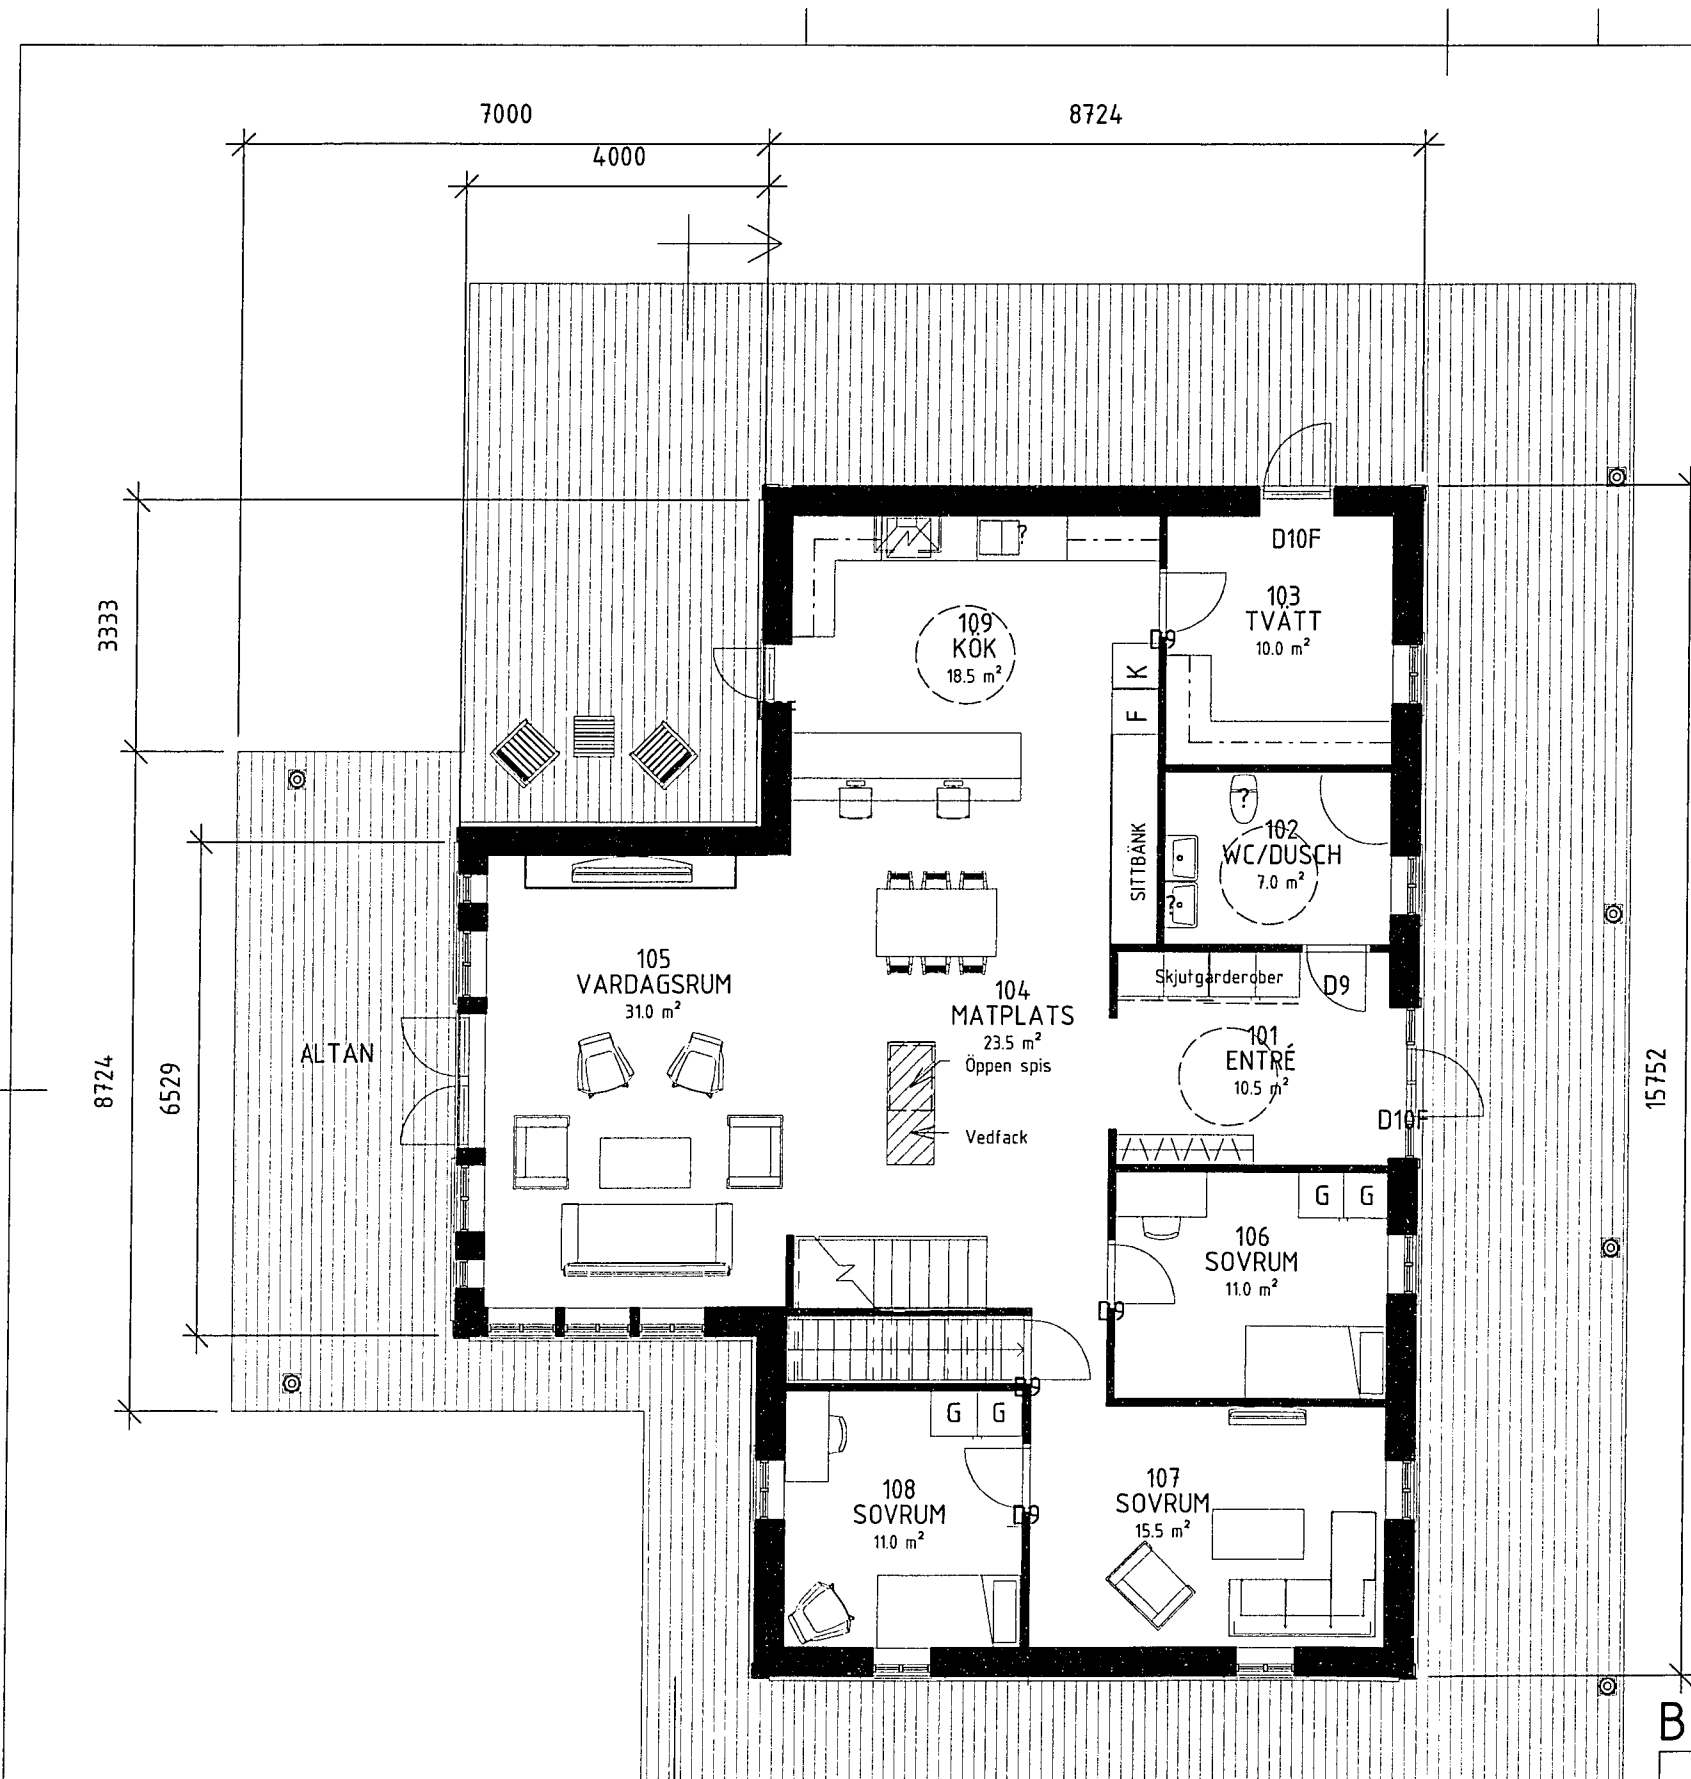

1 Plan 1 Våningsplan
1 : 100

SEKTION B-B
A-40.2-102

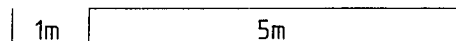


2012-11-13 15:27:38



1921007

INK. BYGGNADSNÄMNDEN
GÖTEBORG
2012 -11- 14

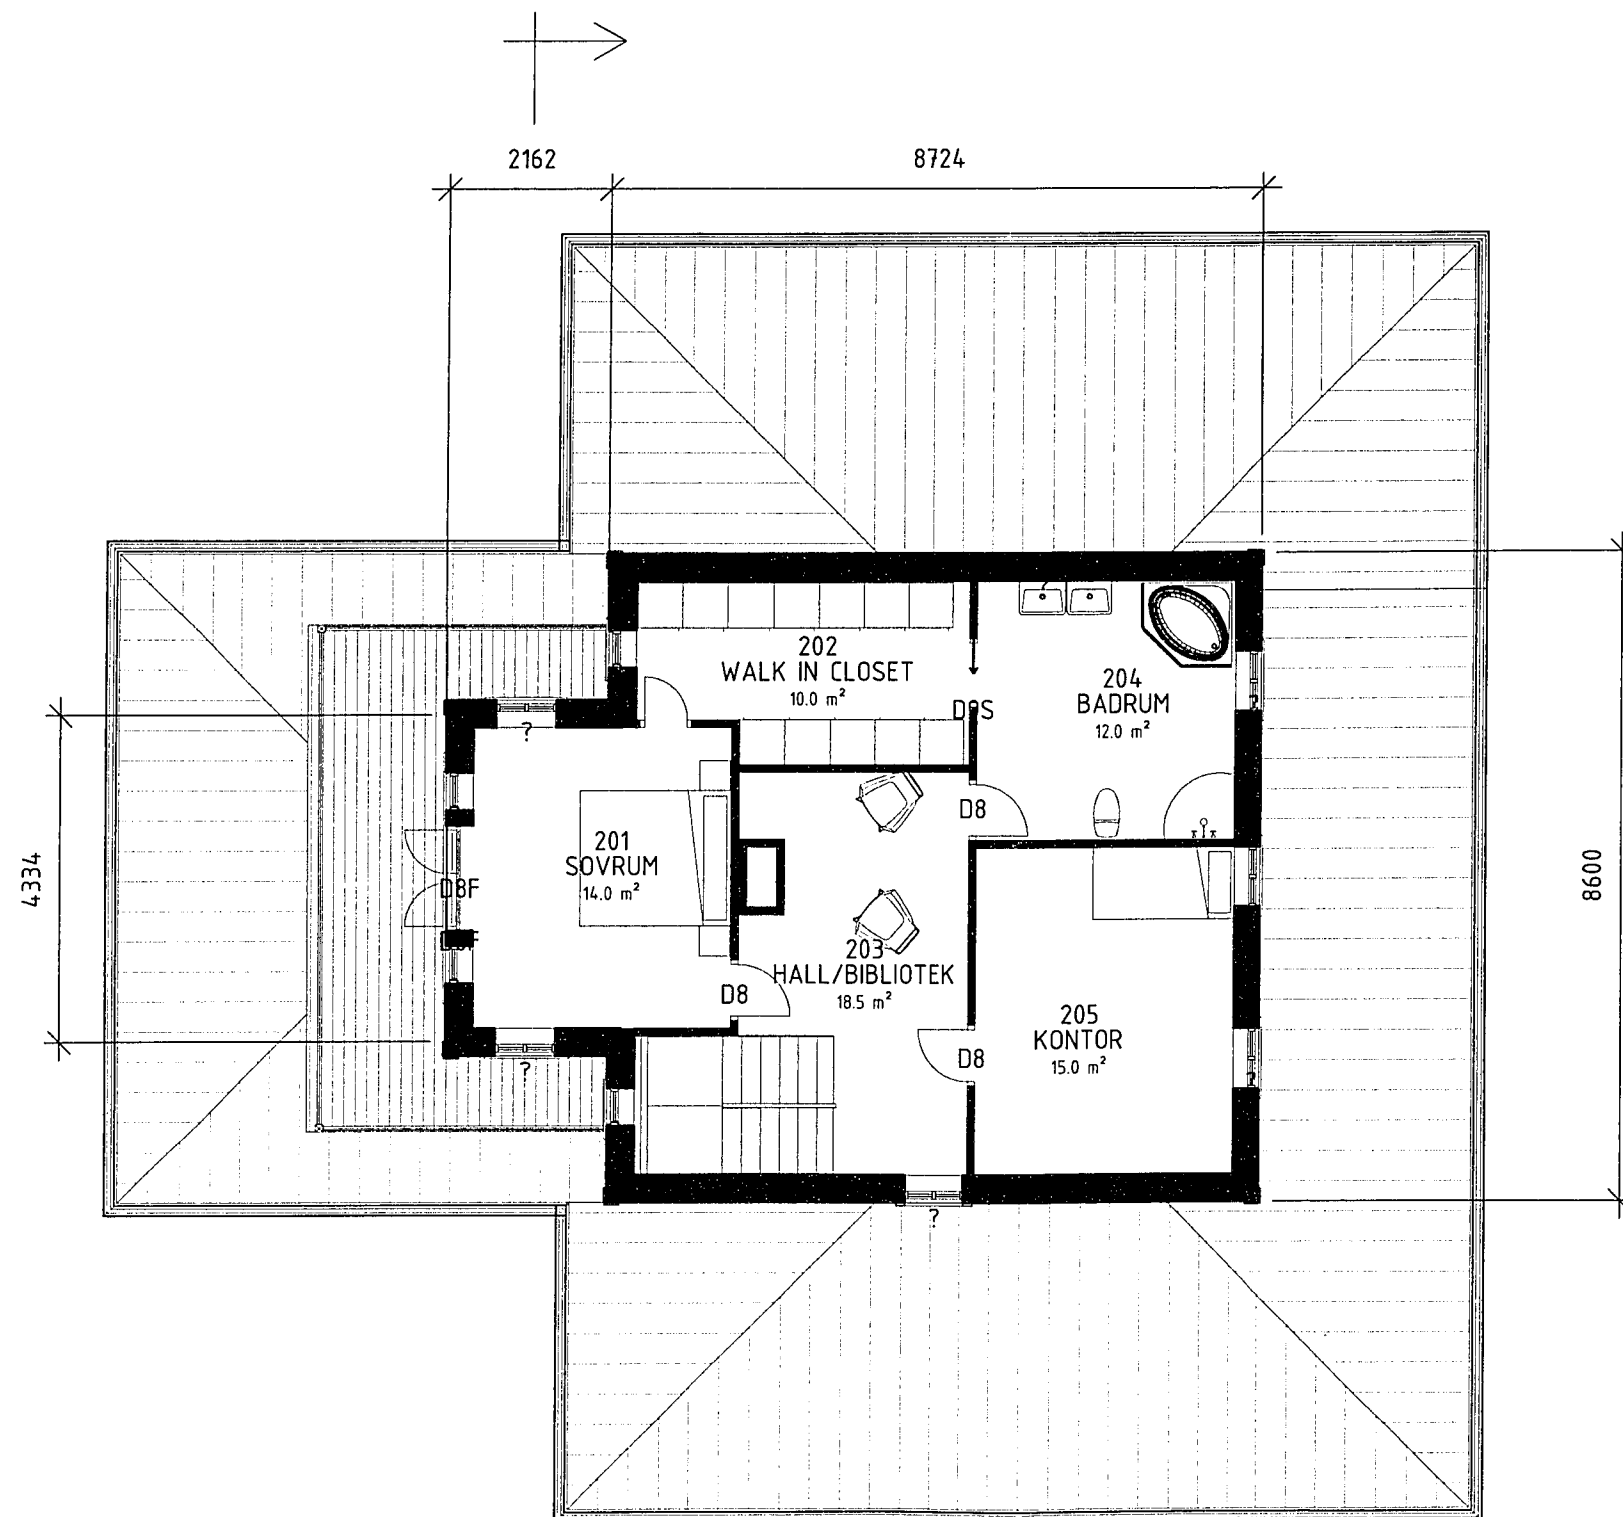


BYGGNADSNÄMNDEN I GÖTEBORG

HÖGEN 1:135

Ärendenummer: 2012-006571
Beslutsdatum: 2013-02-20

Handlingar och föreskrifter enligt beslutsbevis.
BYGGNADSNÄMNDEN I GÖTEBORG

BET	ANT	ÄNDRINGEN AVSER	DATUM	SIGN
-----	-----	-----------------	-------	------

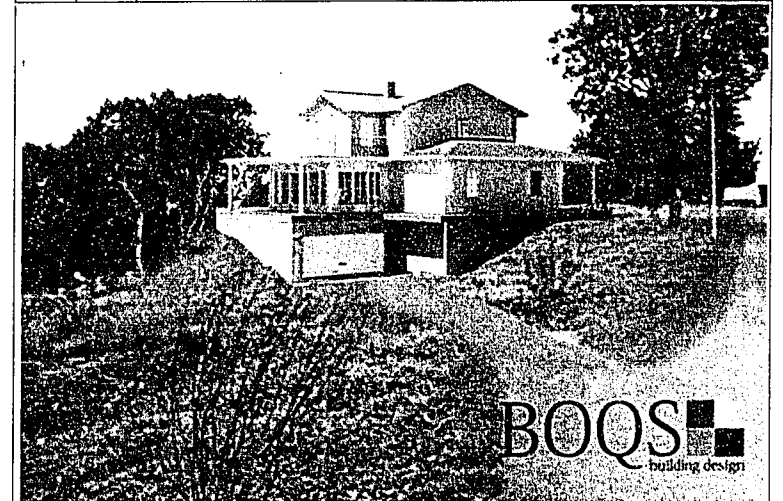

BOQSS
building design

1 Plan 2 Våningsplan
1 : 100

SEKTION B-B
A-40.2-102



BYGGLOVSHANDLING

BOQSS
building design

Bergsvägen 3, 475 42 HÖNÖ, tel. 0708-799561

VILLA ANNA
HÖGEN 1:135
Nybyggnation av enbostadshus
Plan 2

RITAD/KONSTR AV B B	ARK. B B	UPPDRAKS.NR -
ORT/DATUM 121112	ANSVARIG Bo Bergman	

	SKALA	
KOD/TYP/POS	RITINGSNUMMER A-40.1-103	ÄNDR BET

2012-11-13 15:27:40

