




FASAD MOT ÖSTER

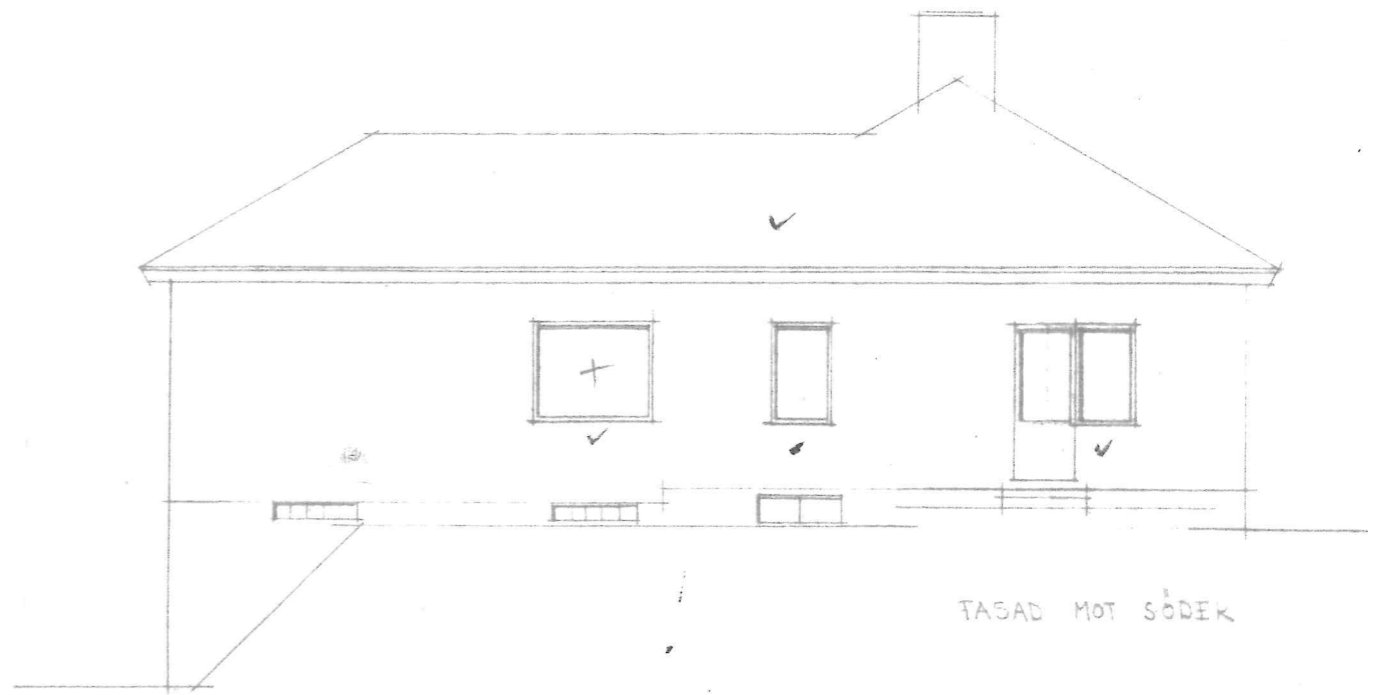

FASAD MOT SÖDER

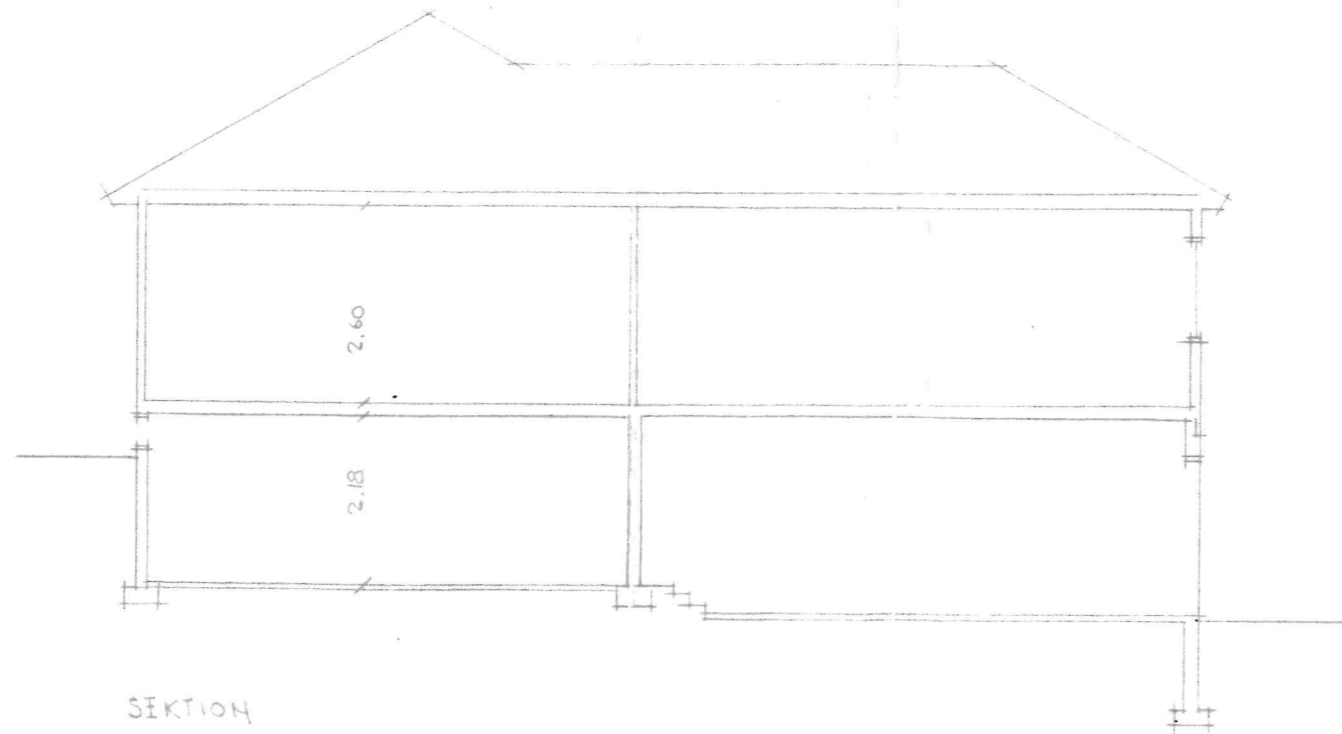

SEKTION

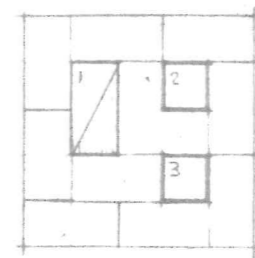

NY SKORSTEN 1:20

1. ÖPPEN SPIS. U.K. RÖKRÖR 150 CM FR. GOLU.
2. FR. TOILETT. U.K. VENT. 130 CM
3. FR. BÄDRUM. U.K. VENT. 240 CM

FR. SP. U 4.80

280A BE 230 dm
 DÄRRÄV 1 ST. MED SPEC. BÄNSO
 OCH INY MED URTAG (BÅDA VID SKORSTEN)

VILLARYGGNAD FÖR B. BEIJTALK, KOLSVA.
 ÄNDESTA 2:4. PLANER & FASADER.

SKALA 1:100 KOLSVA 1 april 68