




KV HOPPET
ANALYS, KONCEPT
OCH ILLUSTRATIONSPLAN
FÖR PARKSTRÅK

SOLLENTUNA KOMMUN

SWECO

PROGRAMHANDLING


170220

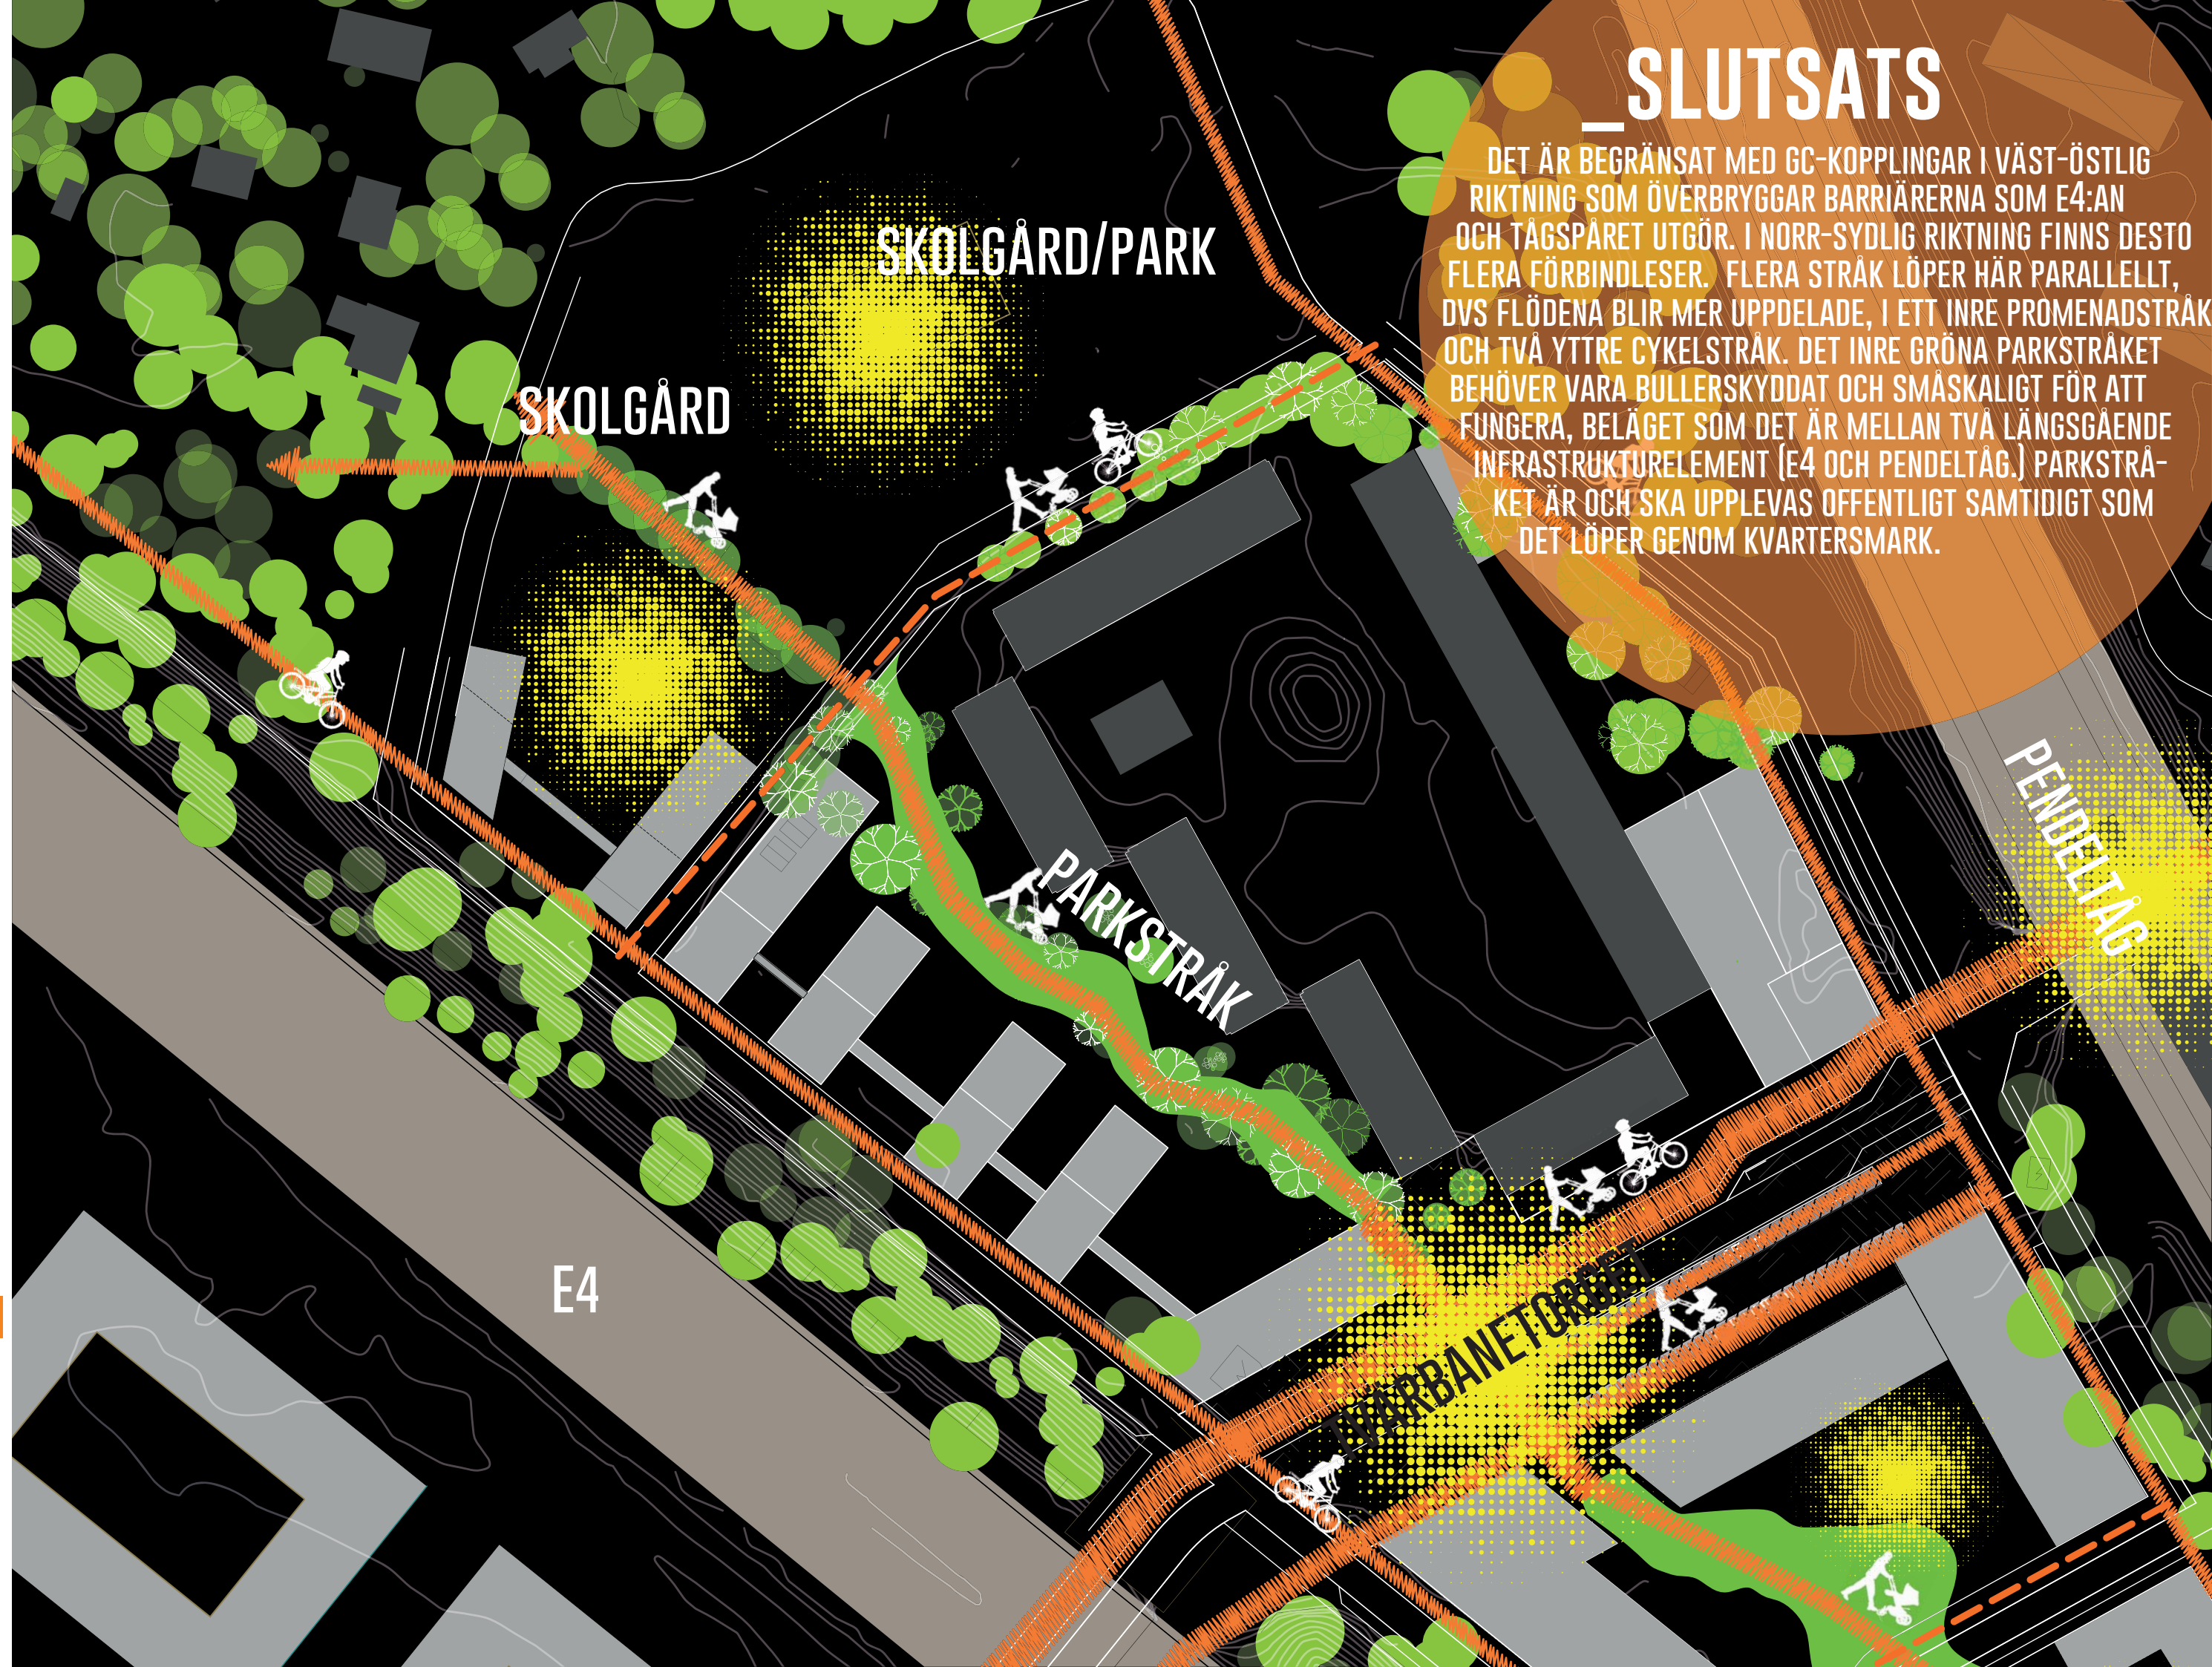

_SLUTSATS

DET ÄR BEGRÄNSAT MED GC-KOPPLINGAR I VÄST-ÖSTLIG RIKTNING SOM ÖVERBRYGGAR BARRIÄRERNA SOM E4:AN OCH TÅGSPÅRET UTGÖR. I NORR-SYDLIG RIKTNING FINNS DESTO FLERA FÖRBINDLESER. FLERA STRÅK LÖPER HÄR PARALLELLT, DVS FLÖDNA BLIR MER UPPDELADE, I ETT INRE PROMENADSTRÅK OCH TVÅ YTTRE CYKELSTRÅK. DET INRE GRÖNA PARKSTRÅKET BEHÖVER VARA BULLERSKYDDAT OCH SMÅSKALIGT FÖR ATT FUNGERA, BELÄGET SOM DET ÄR MELLAN TVÅ LÄNGSGÅENDE INFRASTRUKTURELEMENT (E4 OCH PENDELTÅG.) PARKSTRÅKET ÄR OCH SKA UPPEVAS OFFENTLIGT SAMTIDIGT SOM DET LÖPER GENOM KVARTERSMARK.

KONCEPT: ÅSEN & ÄLVEN





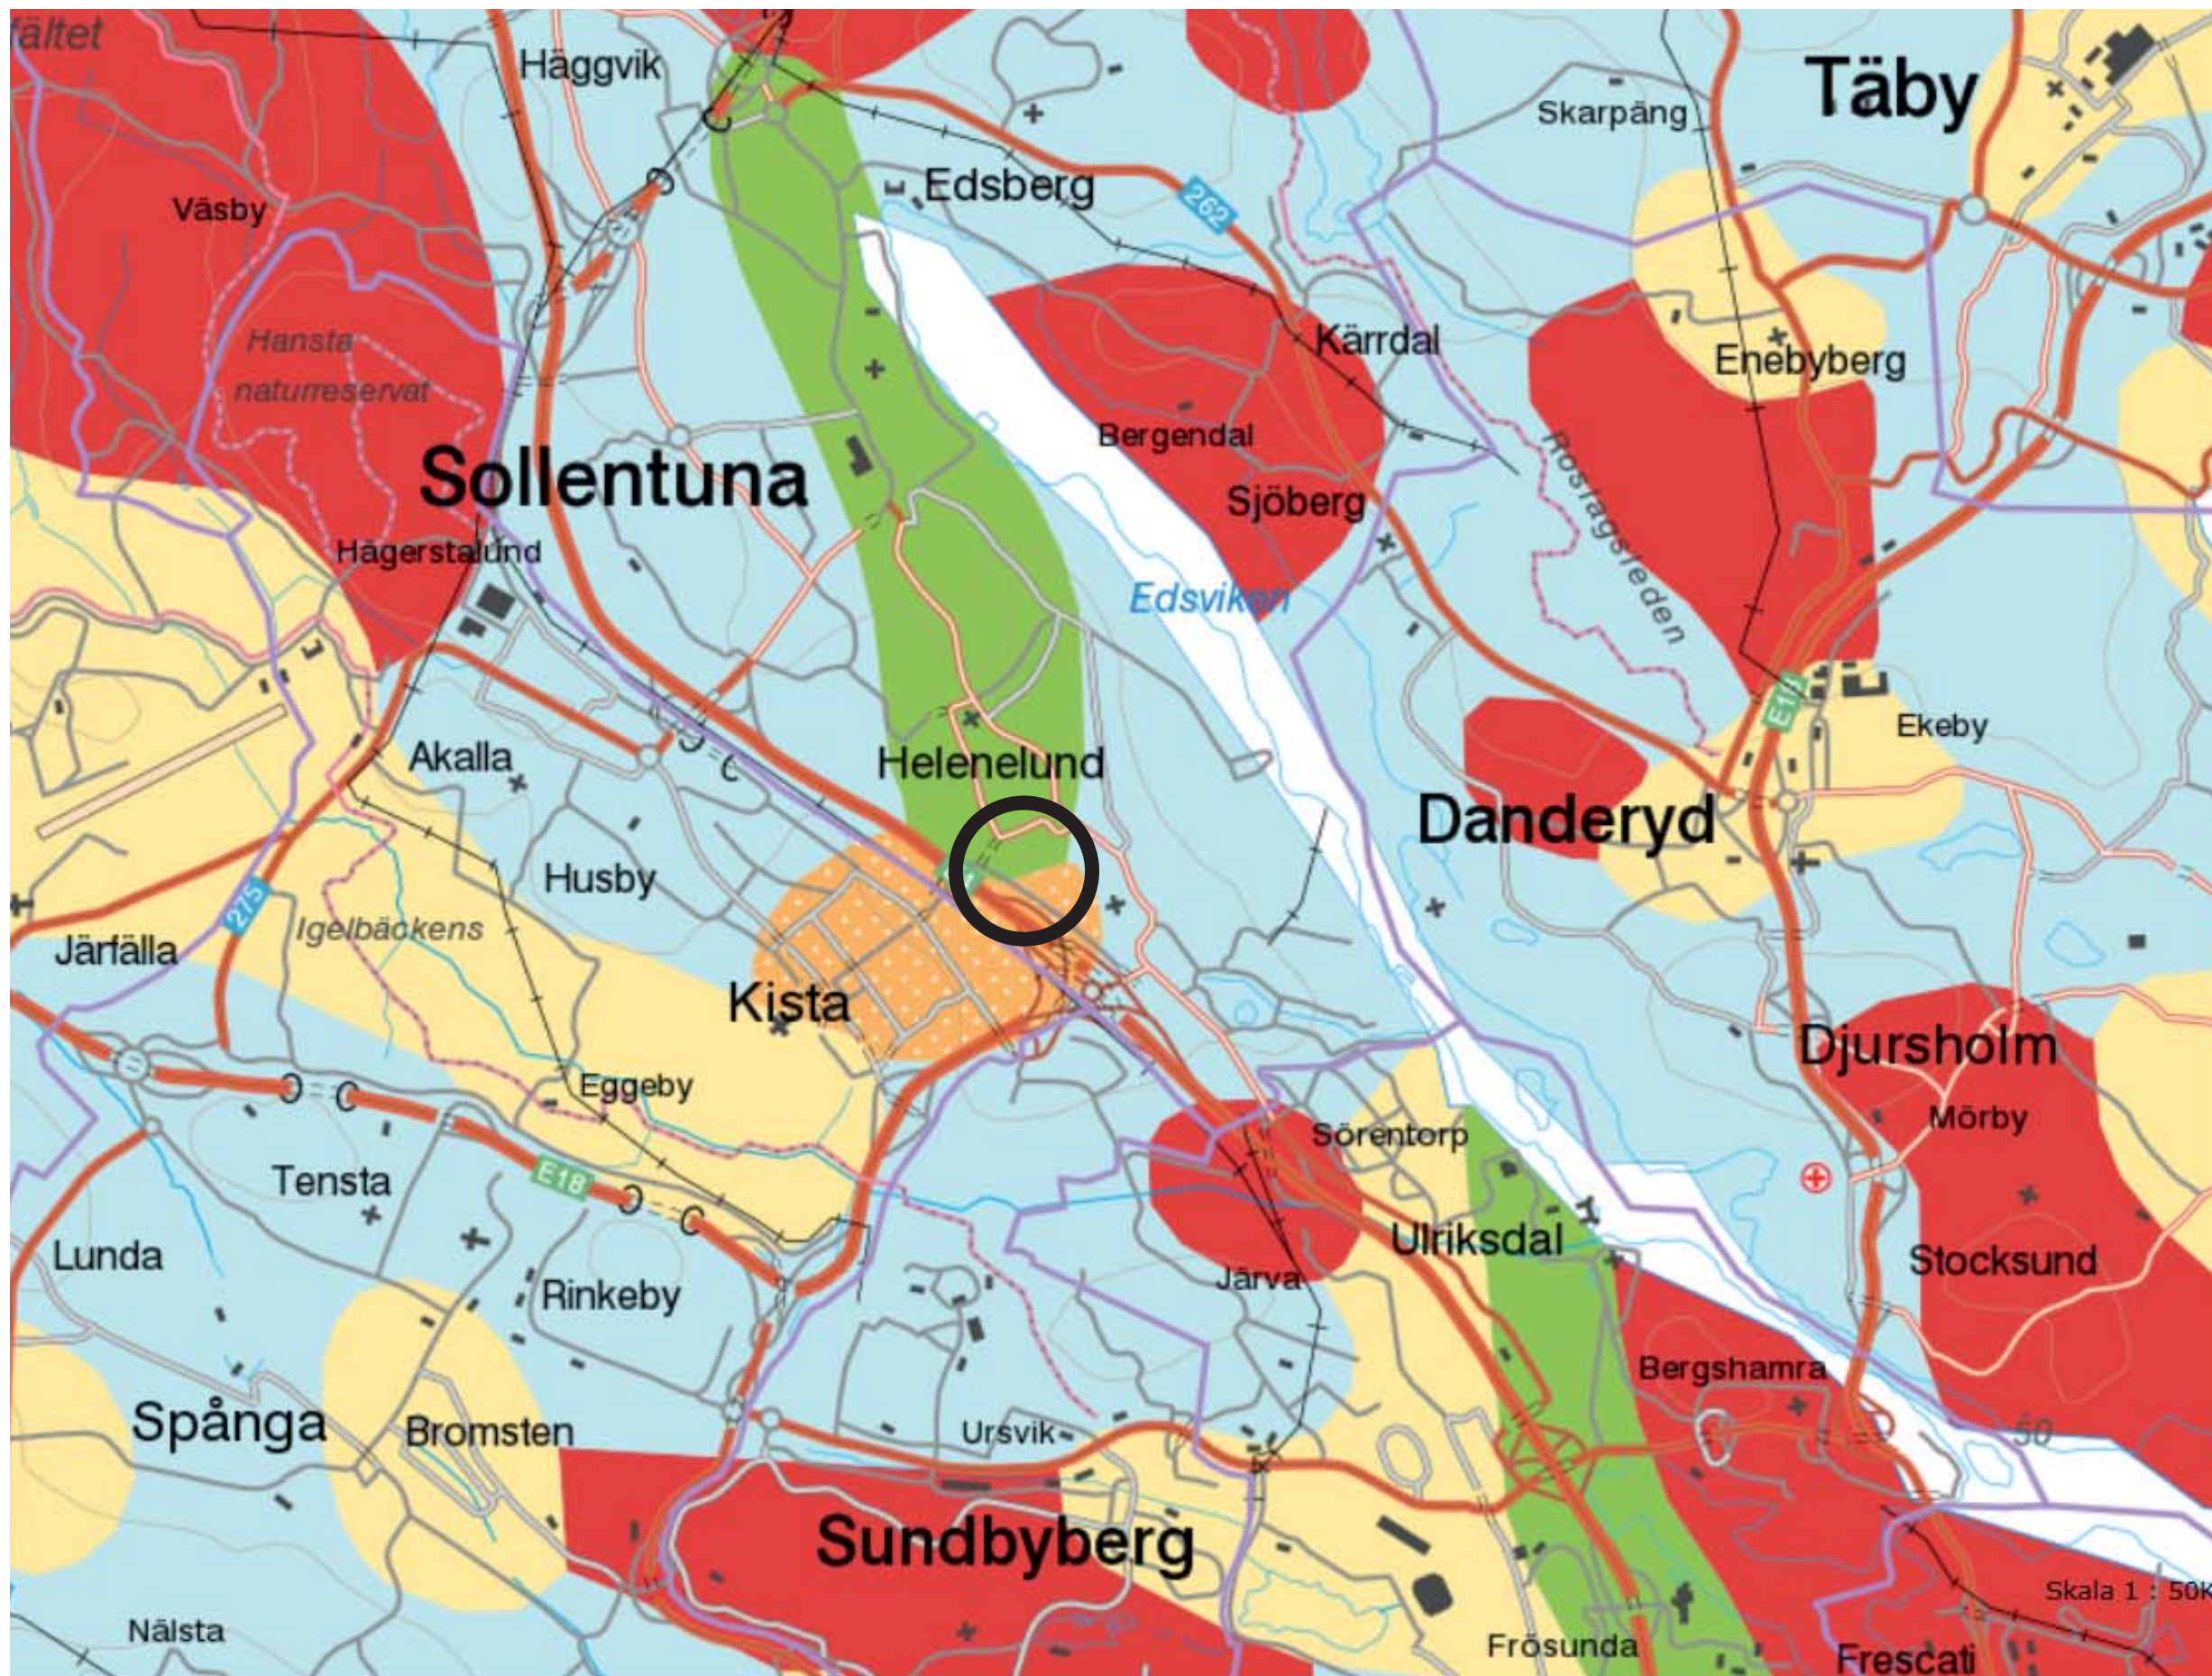


- Jordarter 1:1 miljon
- Torv
 - Lera-silt
 - Postglacial sand-grus
 - Isälvs sediment
 - Moränlera eller lerig morän
 - Morän
 - Berg
 - Morän eller vittringsjord
 - Glaciär
 - Vatten
- Täckningsområde med information om karttyp
- 9: Sammanställning av äldre underlag, 1:1 miljon

© Sveriges geologiska undersökning
Bakgrundskarta © Lantmäteriet

BERÄTTELSEN OM ÅSEN OCH ÄLVEN
 DEN GEOLOGISKA BILDNINGEN UTGÖR INSPIRATIONSKÄLLA. ISÄLVSEDI-
 MENT VISAR ATT DET EN GÅNG I TIDEN TROLIGTVIS LÖPTE EN ISÄLV HÄR
 UNDER SMÄLTNINGEN AV INLANDSISEN. ÄLVEN OCH ÅSEN INSPIRERAR
 UTFORMNINGEN AV STRÅKET GÄLLANDE FORMSPRÅK OCH MATERIALVAL.

ÄLVEN

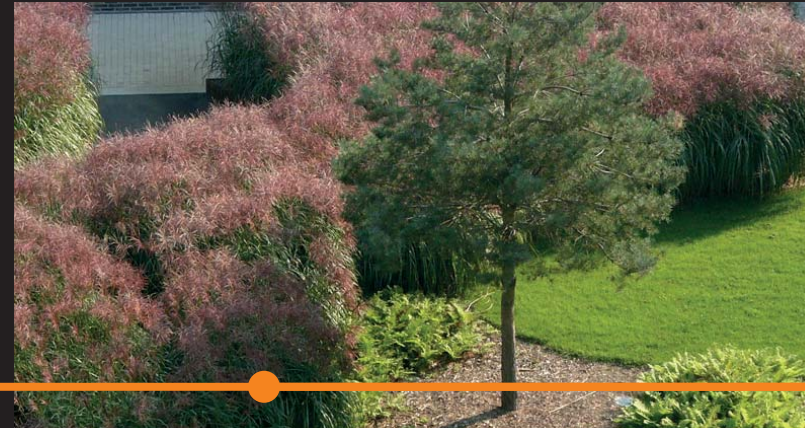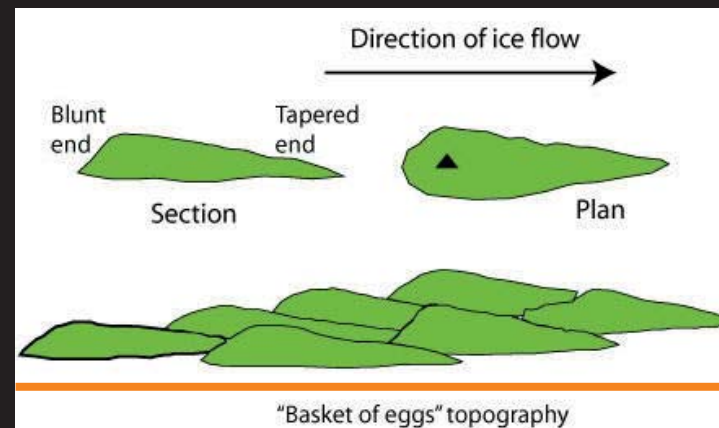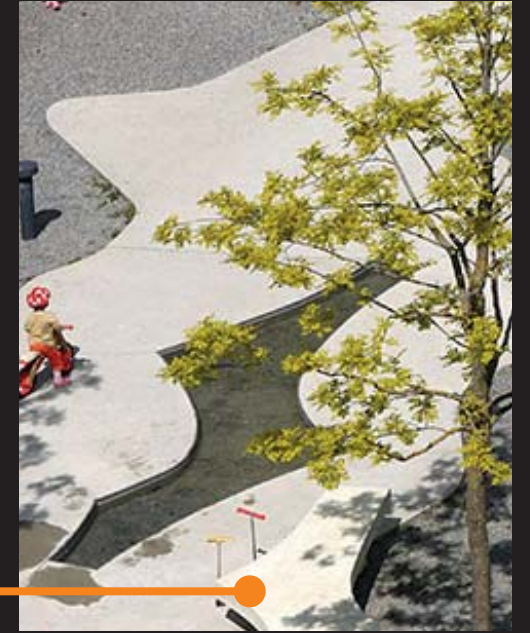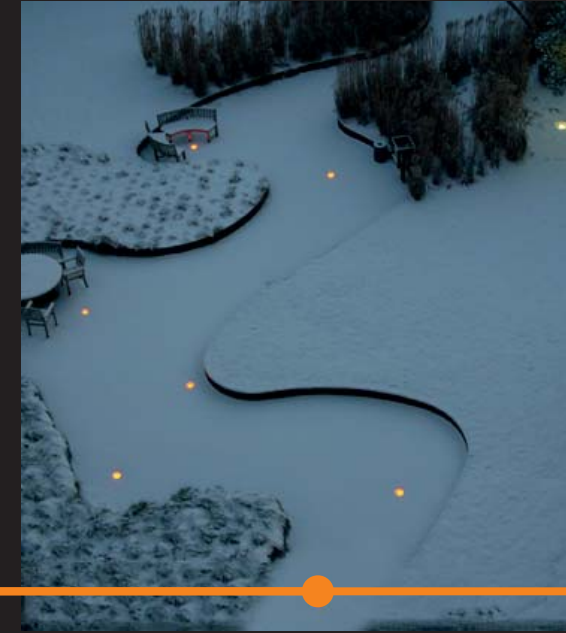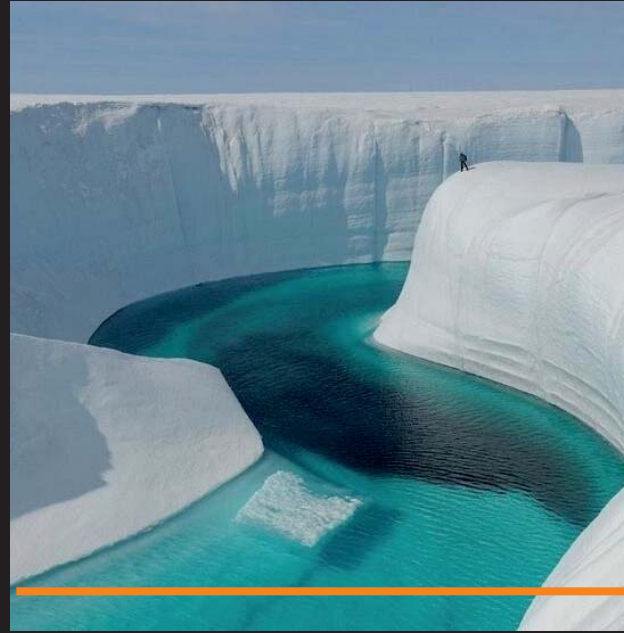

KONCEPT:
 ÅSEN



ILLUSTRATIONSPLAN




KV HOPPET
ILLUSTRATIONSPLAN
FÖR PARKSTRÄK

SOLLENTUNA KOMMUN
SWECO
ARBETSMATERIAL
170220

SKALA 1:200(A1)
1:400(A3)


SEKTIONER

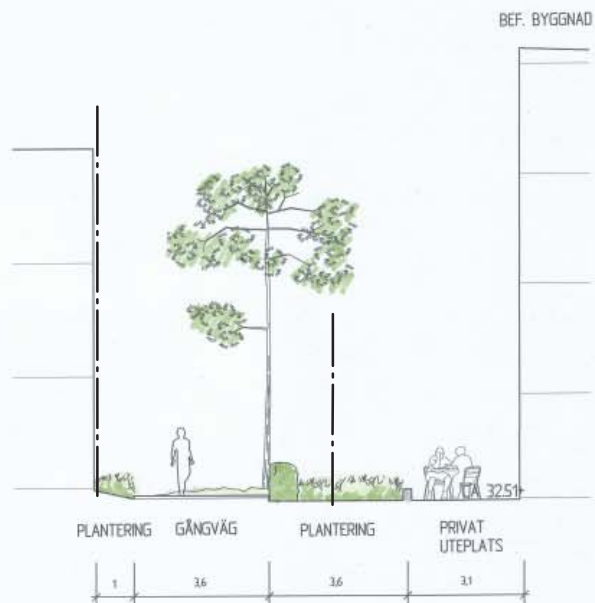

Sektion A-A
Skala 1:100 (A1)




Sektion B-B
Skala 1:100 (A1)

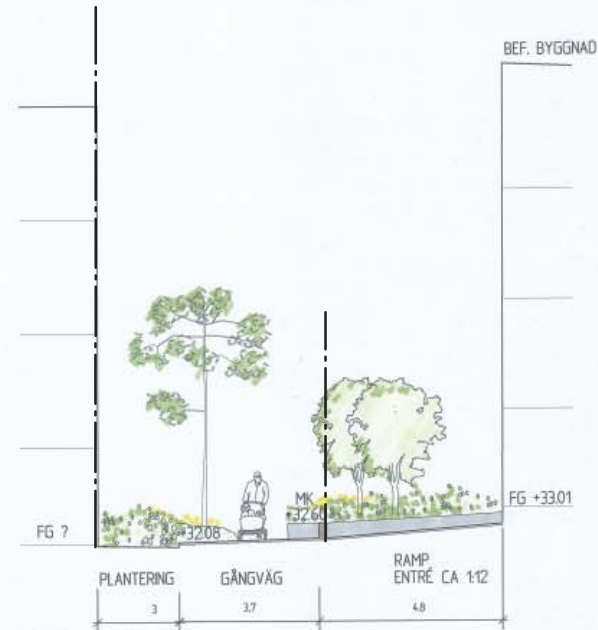

Sektion C-C
Skala 1:100 (A1)



Sektion D-D
Skala 1:100 (A1)

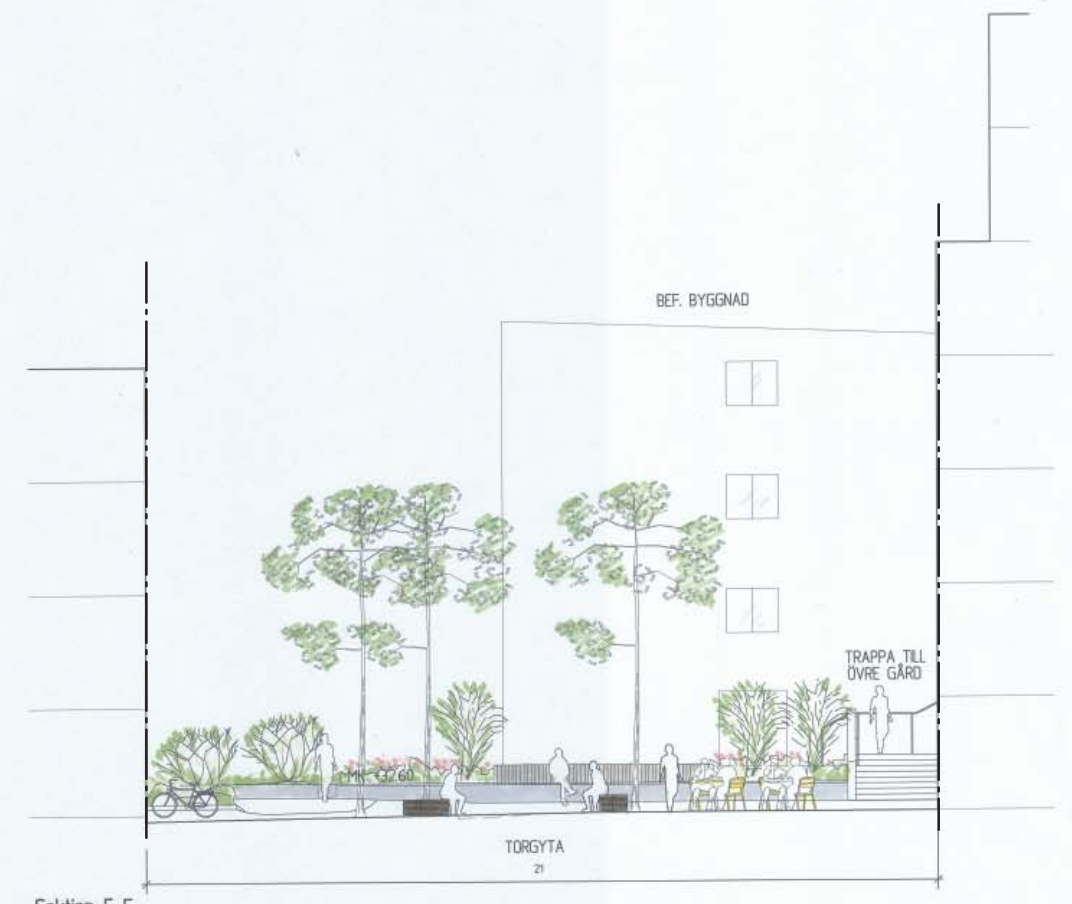


Sektion E-E
Skala 1:100 (A1)

OFFENTLIG OCH PRIVAT MARK

- HELPRIVAT (UTEPLATSER)
- HALVPRIVAT (GEMENSAMMA BOSTADSGÅRDAR FÖR BOENDE)
- ÖVERGÅNGSZON OFFENTLIGT OCH HALVPRIVAT/PRIVAT
- OFFENTLIGT STRÅK/PASSAGE
- FÖRESLAGEN DP-GRÄNS



FLÖDEN

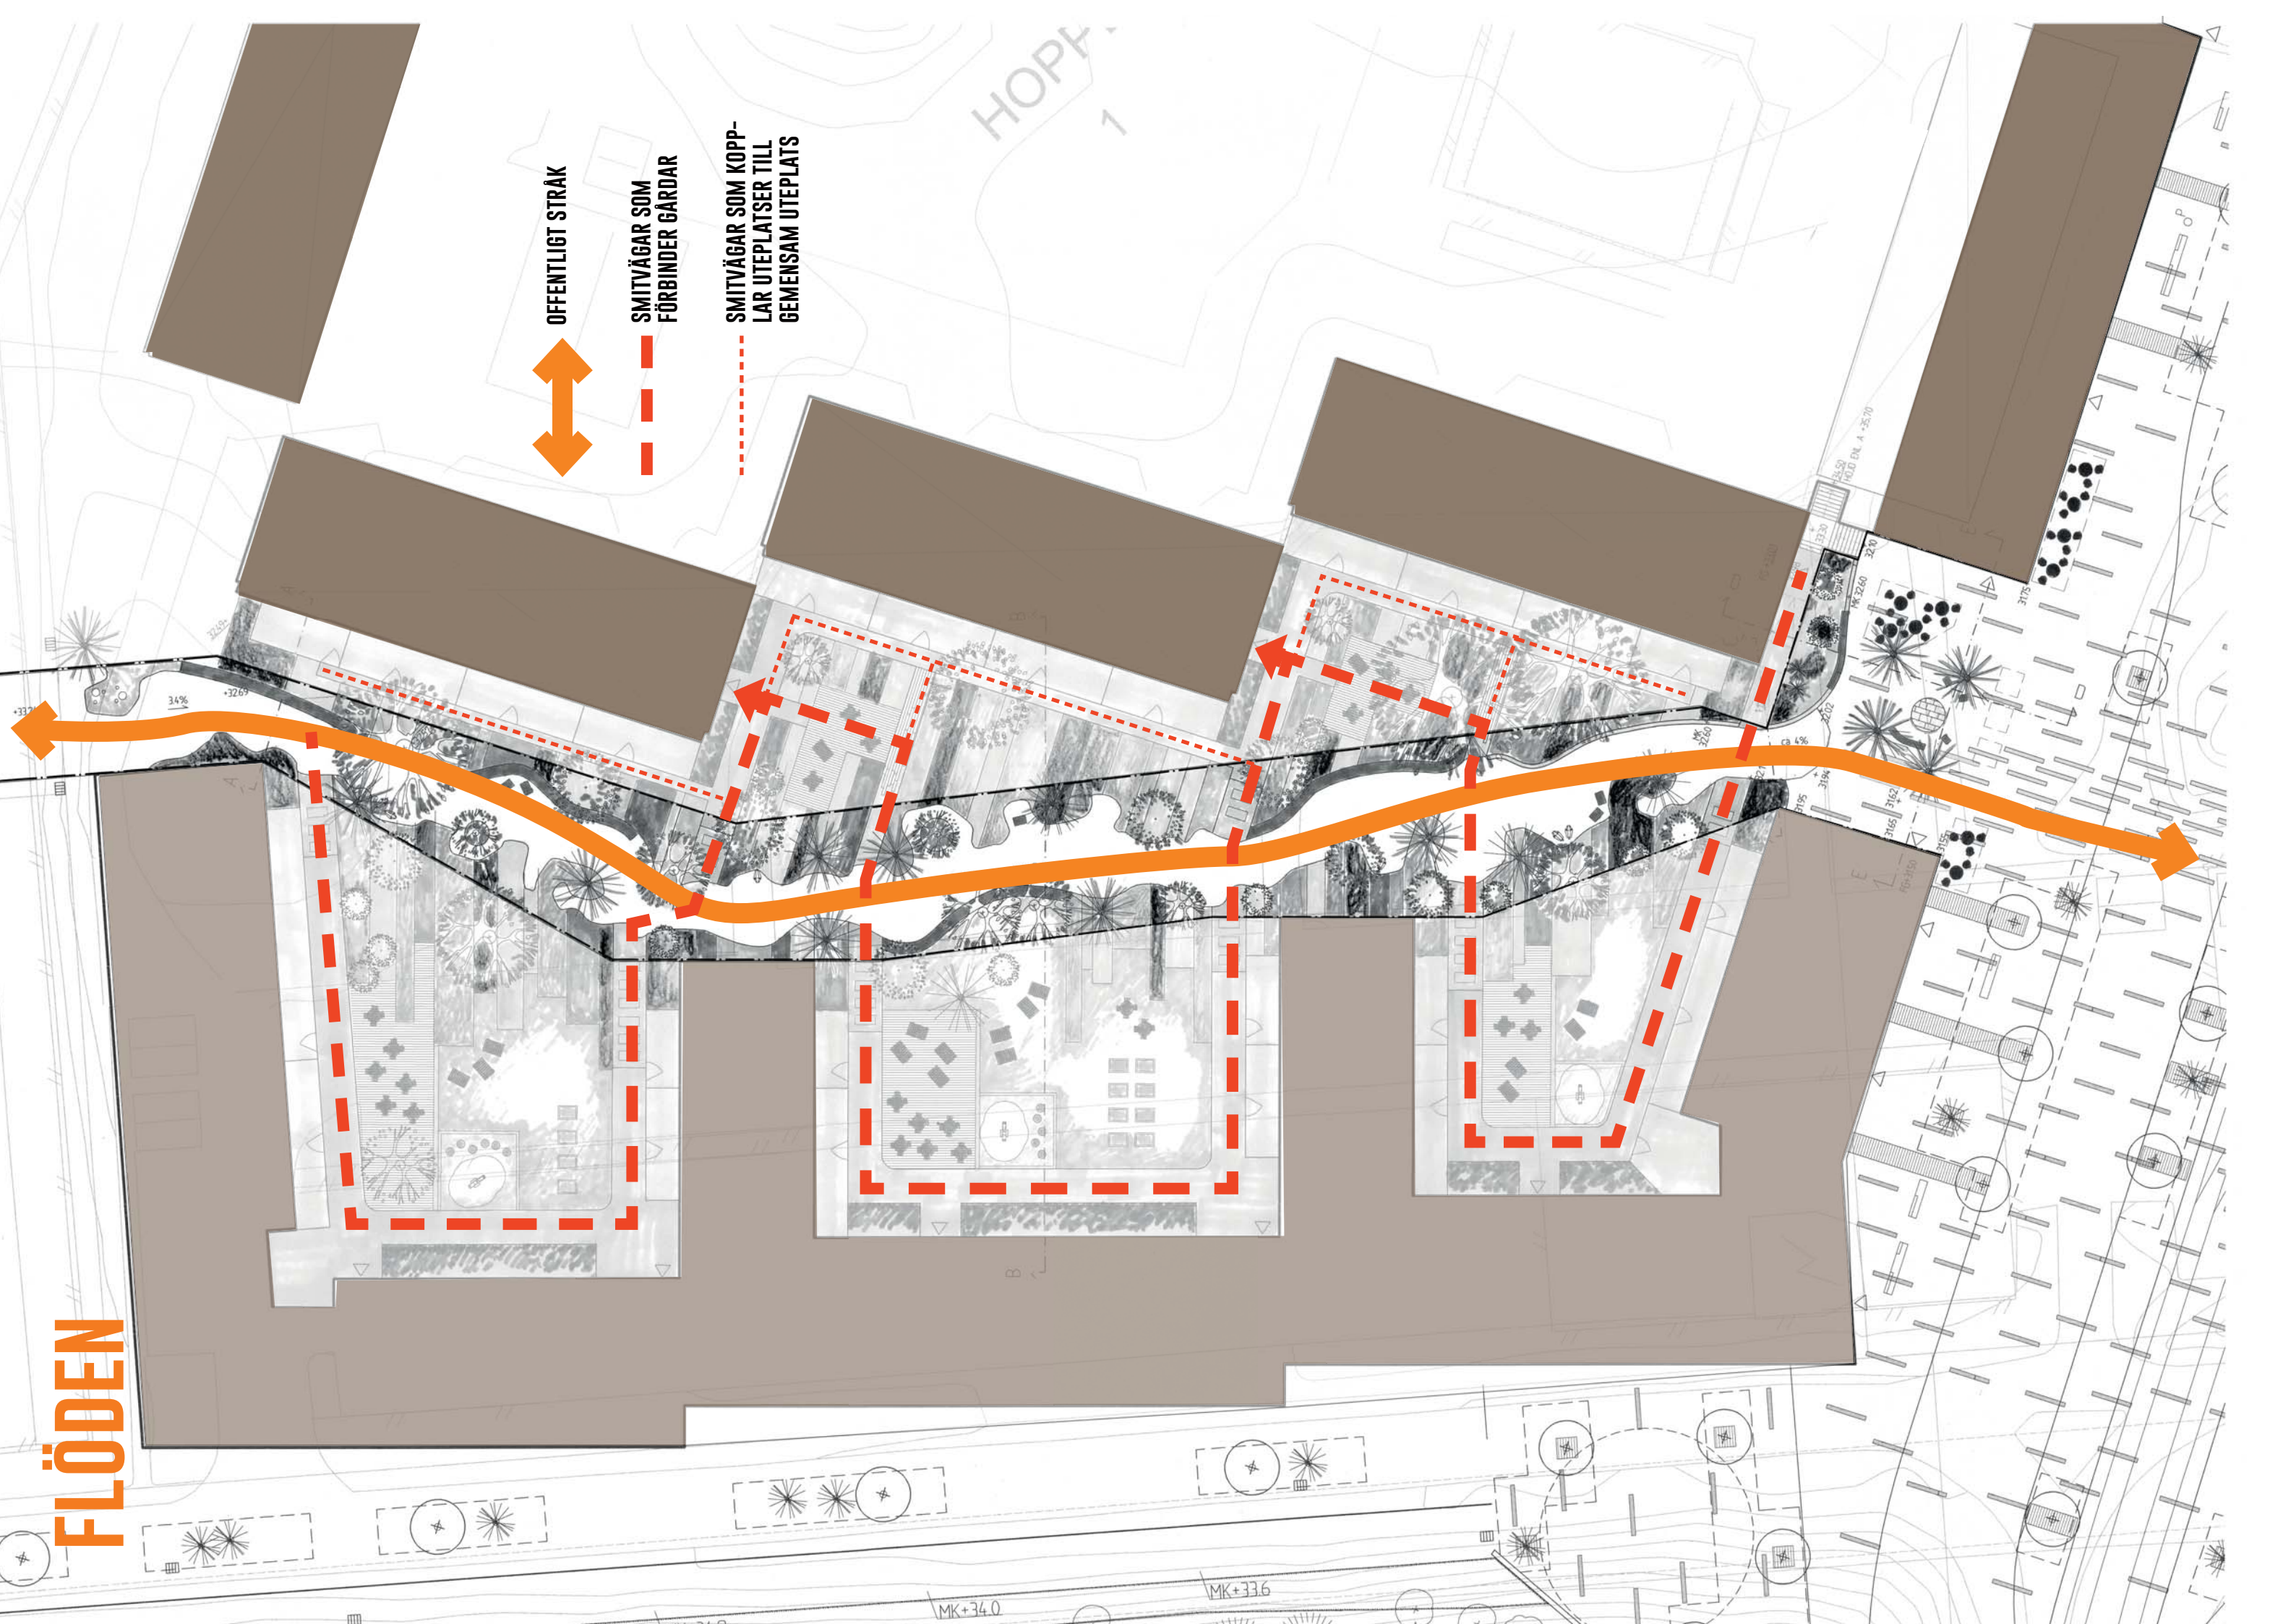

OFFENTLIGT STRÅK



SMITVÄGAR SOM
FÖRBINDER GÅRDAR




SMITVÄGAR SOM KOPPLAR
UTEPLATSER TILL
GEMENSAM UTEPLATS



HOPF 7

MK+34.0 MK+33.6

INZOOMNING

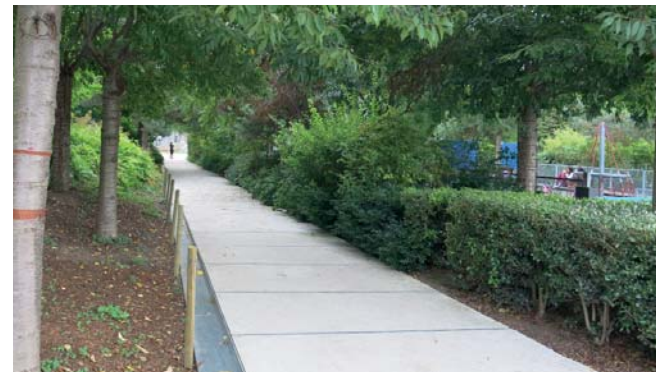

PLATSGJUTEN BETONG SLINGRAR SIG FRAM I ETT FORMSPRÅK SOM MINNER OM ISÄLVEN. DEN UPPHÖJDA BETONGYTAN MARKERAR DET OFFENTLIGA STRÅKET, DET SKA KÄNNAS SJÄLVKLART ATT RÖRA SIG GENOM DEN BOSTADSNÄRA MILJÖN.

YTORNA VÄVER ÖVER KVARTERSGRÄNSEN FÖR ATT SKAPA EN SAMMANHÅLLEN MILJÖ. LÄNGSGÅENDE BUSKAR SAMT PLANTERINGAR I BAND SOM TVÄRSTÄLLS MOT GÅNGSTRÅKET SKAPAR SKILDA RUM. MINDRE SMITVÄGAR LEDER FRÅN DET OFFENTLIGA STRÅKET IN TILL BOSTADSGÅRDARNA.

SPARSAMT MED SITTPLATSER ERBJUDS LÄNGS MED STRÅKET. DETTA ÄR EN PLATS FÖR PASSAGE, INTE UPPEHÅLLE FÖR DE TILLFÄLLIGA BESÖKARNA.

KONST OCH BELYSNING GER IDENTITET ÅT STRÅKET.



