

GARAGE G-80

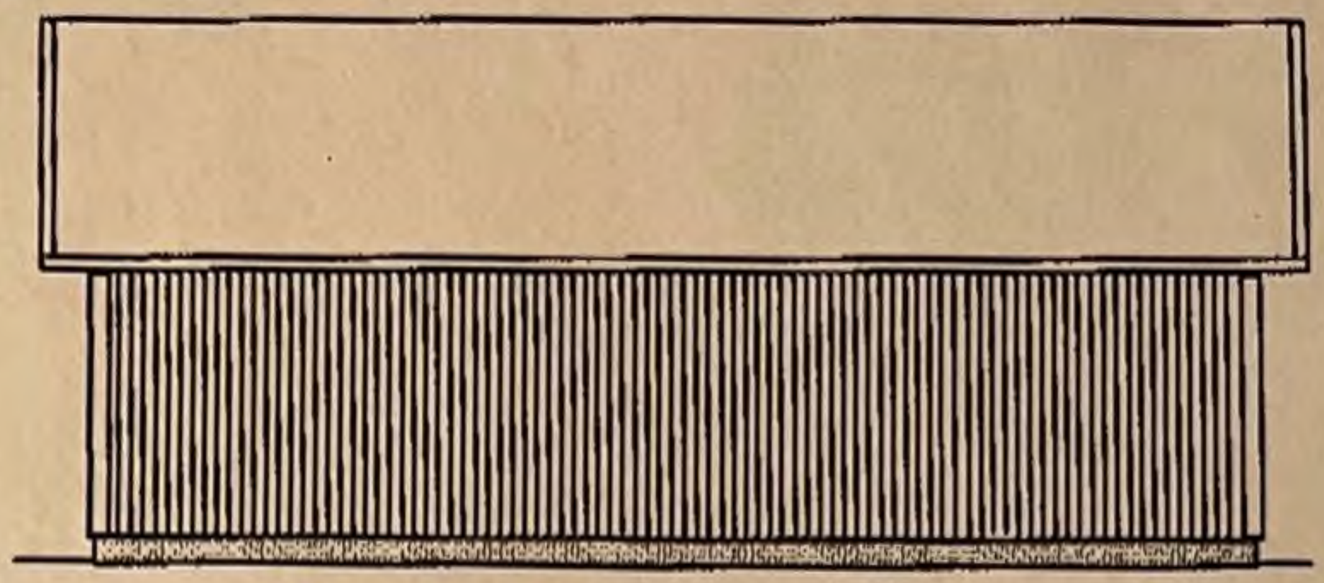


LÅNGFASAD



GAVELFASAD

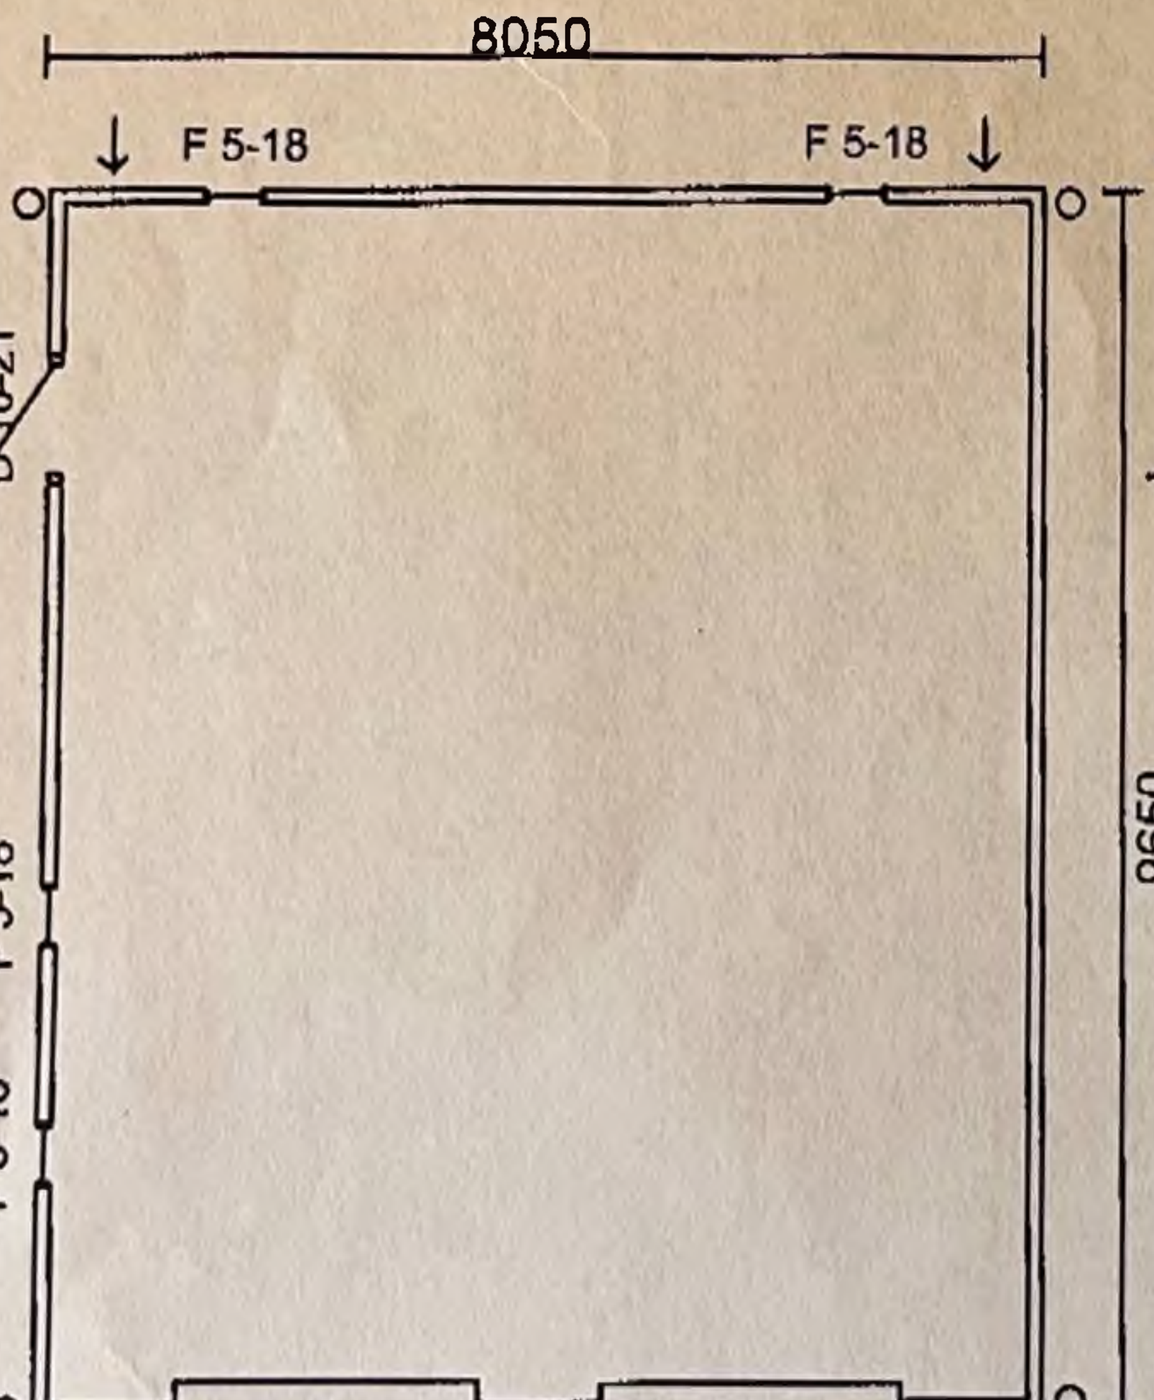

PLAN

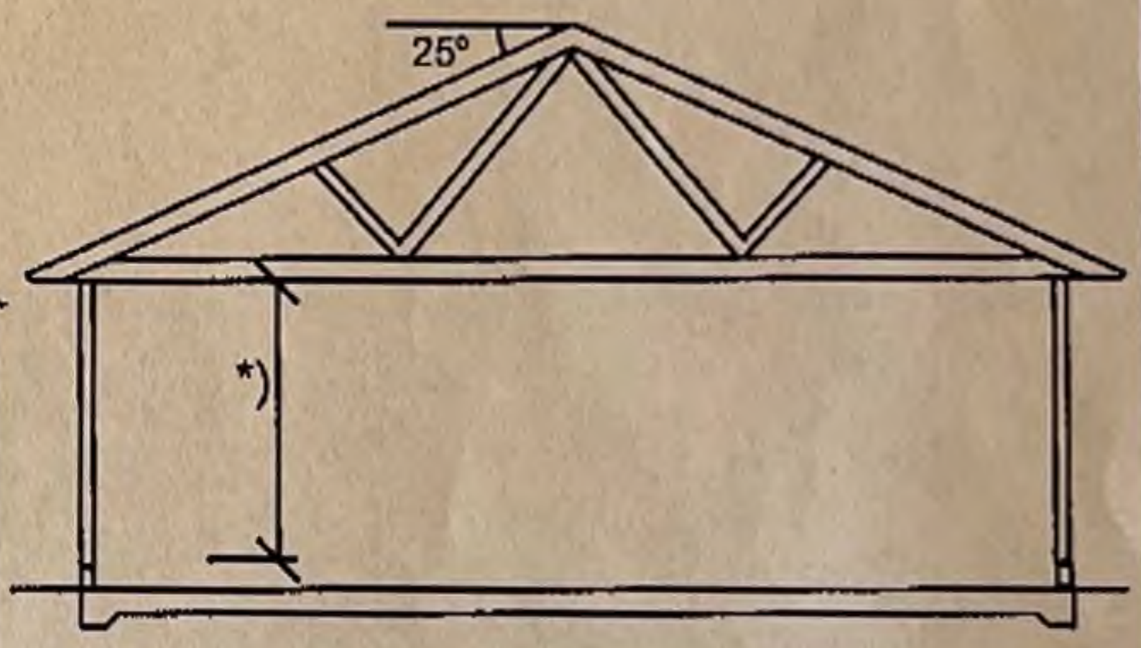

SEKTION

*) ≃ VÄGGHÖJD = 2180 mm + SOCKEL

O = stuprörens placering

→ = ventiler

BJÖRKLIDENS
MATERIALAFFÄR

Björklidens Materialaffär AB
Haveliden 105
294 95 SÖLVESBORG
Tel: 0456-521 47
Fax: 0456-56116

E-post: info@bjorklidens.se www.bjorklidens.se

Fastighetsbeteckning	
Kund	Olsson Patrik
Nybyggnad av monteringsfärdigt garage	
Datum 2004-04-30	Skala 1:100